



部屋名	面積	m ² (帖)
守衛室	4.81	(2.9)
合計	4.81	(2.9)


 PRIMEMADE プライムメイド <small>株式会社ワークスワークス ユニットハウス事業本部 〒100-0005 東京都千代田区丸の内3丁目1-1 国際ビル1F</small>	物件名 守衛室0003
	図面名 平面図
<small>埼玉工場 TEL0480-48-5911 address : contact@primemade.jp 〒340-0011 埼玉県幸手市北2-19-24</small>	縮尺 1/20

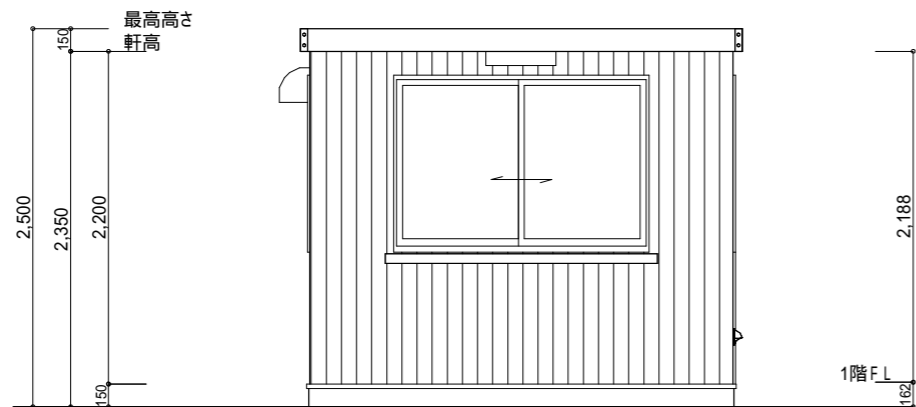


A側立面図 S:1/50

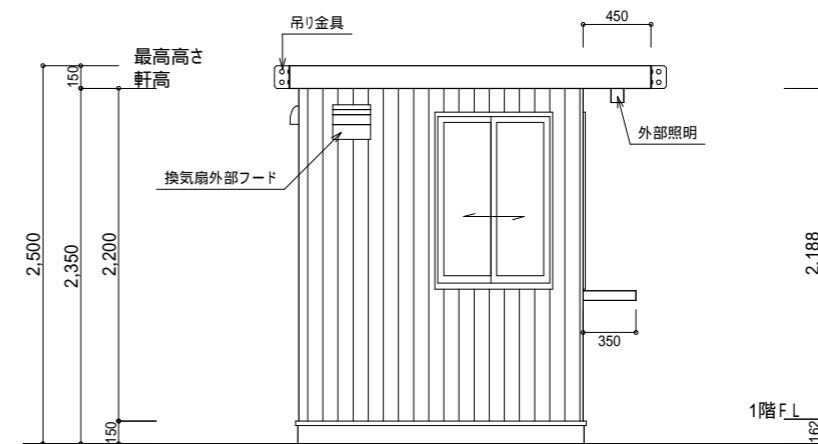

B側立面図 S:1/50

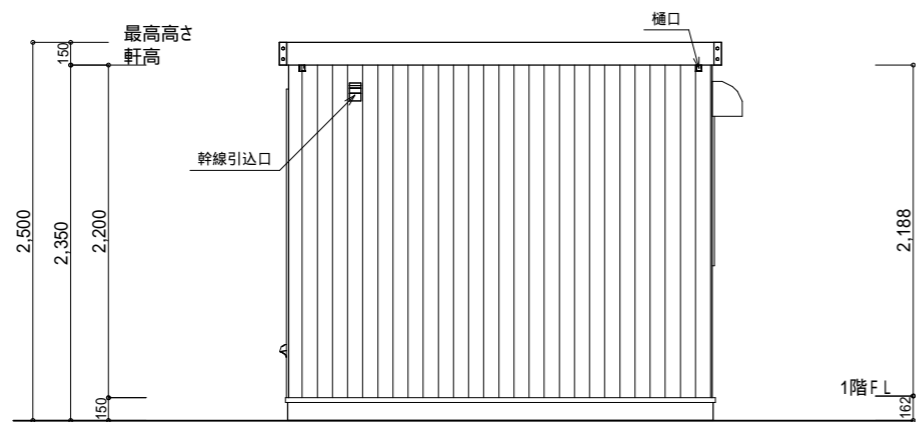

C側立面図 S:1/50

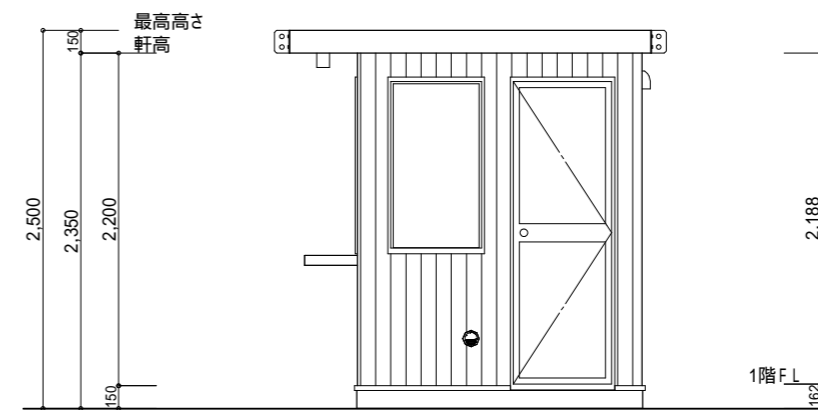

D側立面図 S:1/50



PRIMEMADE | プライムメイド

株式会社ワークスワークス
 ユニットハウス事業本部
 〒100-0005
 東京都千代田区丸の内3丁目1-1 国際ビル1F

埼玉工場 TEL0480-48-5911
 address : contact@primemade.jp
 〒340-0011
 埼玉県幸手市北2-19-24

物件名

守衛室0003

図面名

立面図

縮尺 1/50

【 仕上表 】

躯体	軽量形鋼 溶接枠組構造 (錆び止め塗装・見掛け塗装仕上げ)
	塗装色【グレー】
屋根	金属屋根・立平葺 ガルバリウム鋼板
破風	C形鋼 150×50×20×3.2 (錆び止め塗装・見掛け塗装仕上げ)
	塗装色【グレー】
雨樋	樋口(50)×2ヶ所 縦樋無し
外壁	金属サイディング t=16.0
	【色:シルバー】
金属建具	AD-1 アルミ框ドア 65020(硝子/パネル) 規格硝子 透明t=3.0 握り玉錠・DC付
	AW-1 アルミサッシ引違い窓 16511×1ヶ所 規格硝子 透明t=3.0
	AW-2 アルミサッシ引違い窓 07411×1ヶ所 規格硝子 透明t=3.0
	AW-3 アルミサッシFIX窓 06011×1ヶ所 規格硝子 透明t=5.0
	【色:シルバー】
天井	ジプトーン t=9.5
内壁	プリント合板 t=4.0
床	ウレタン塗装合板 t=12.0 ソフト巾木 h=60.0
電気設備	LED照明器具(32W・2灯相当)×1ヶ所 外部LED照明器具・防雨型(20W相当)
	換気扇(200・フード・紐スイッチ付) 分電盤
	換気扇用コンセント×1ヶ所 2口コンセント×2ヶ所 照明用スイッチ
その他	SUSカウンター(W1800×D350) 庇・屋根伸ばし(W2800×D450)
	給気口(100・フード付)



PRIMEMADE | プライムメイド

株式会社ワークスワークス
 ユニットハウス事業本部
 〒100-0005
 東京都千代田区丸の内3丁目1-1 国際ビル1F

埼玉工場 TEL0480-48-5911
 address : contact@primemade.jp
 〒340-0011
 埼玉県幸手市北2-19-24

物件名

守衛室0003

図面名

仕上表