

部屋名	面積	m ² (帖)
喫煙室	7.31	(4.4)
合計	7.31	(4.4)



PRIMEMADE | プライムメイド

株式会社ワークスワークス
ユニットハウス事業本部
〒100-0005
東京都千代田区丸の内3丁目1-1 国際ビル1F

埼玉工場 TEL0480-48-5911
address : contact@primemade.jp
〒340-0011
埼玉県幸手市北2-19-24

物件名


喫煙所0004

図面名


平面図

縮尺


1/25

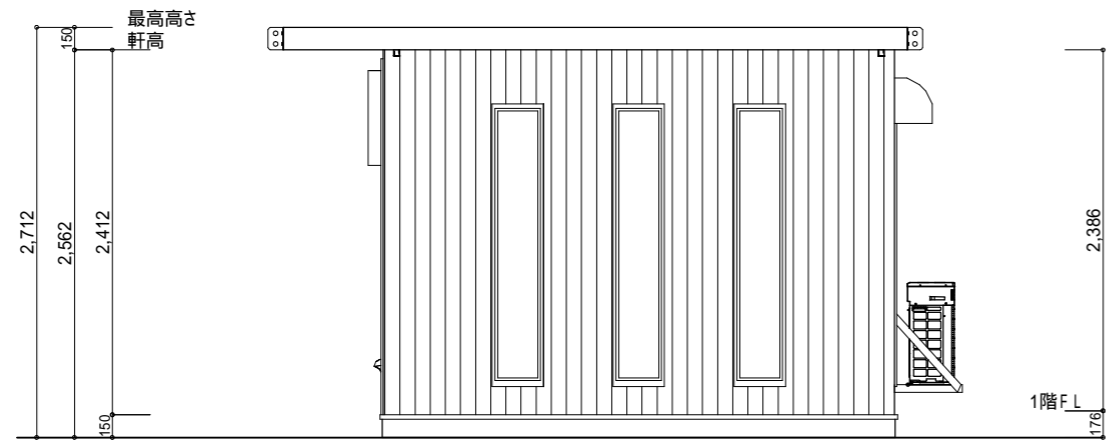


A側立面図 S:1/50

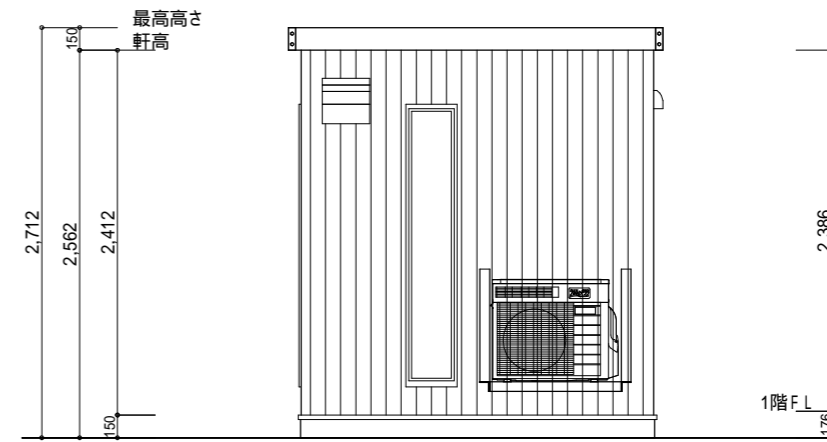

B側立面図 S:1/50

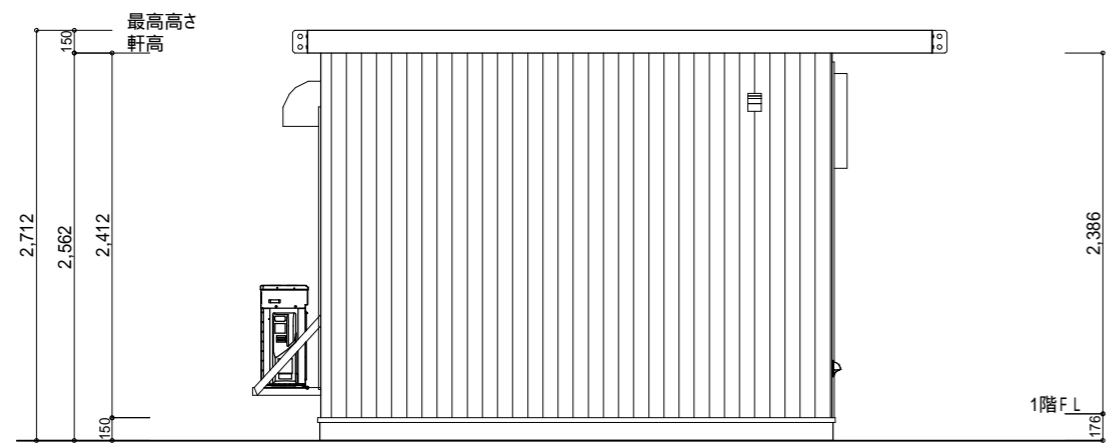

C側立面図 S:1/50

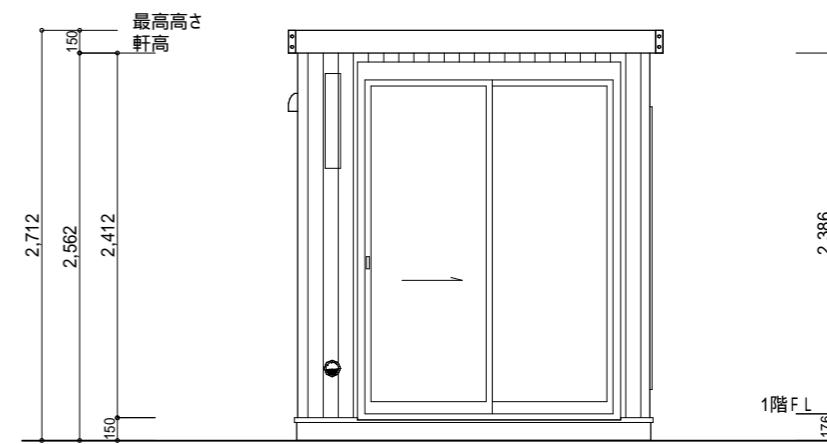

D側立面図 S:1/50



PRIMEMADE | プライムメイド

株式会社ワークスペース
 ユニットハウス事業本部
 〒100-0005
 東京都千代田区丸の内3丁目1-1 国際ビル1F

埼玉工場 TEL0480-48-5911
 address : contact@primemade.jp
 〒340-0011
 埼玉県幸手市北2-19-24

物件名

喫煙所0004

図面名

立面図

縮尺 1/50

【 仕上表 】

躯体	軽量形鋼溶接枠組構造 (見掛け塗装仕上げ)
屋根	金属屋根 立平葺
	ガルバリウム鋼板
破風	C形鋼 150×50×20×3.2 (見係り塗装仕上) 【塗装色:グレー】
雨樋	縦樋なし
外壁	金属サイディング t = 16
	日新製鋼建材 スターラインF 【色:シェルホワイト M592】
金属建具	半自動ドア(スライディングドア)袖壁ガラスタイプ W1640×H2207
	FIX窓 W300×1800×4ヶ所 硝子透明
	YKKAP 【色:プラチナステン H2】
雨樋	樋口(50) 縦樋なし
天井	アクリルウレタン樹脂系塗料珪酸カルシウム板 t=6.0 石膏ボード t=12.5下地
内壁	アクリルウレタン樹脂系塗料珪酸カルシウム板 t=6.0 石膏ボード t=12.5下地
床	防滑塩ビシート t=2.0 【ロンリウム EB-5589】 (下地 合板 t=12.0 二重張り)
電気設備	人感センサー 照明器具LED(32W相当) 外部照明LED (防湿型・防雨型) ひと・EEセンサー機能付
	換気扇(250・FD付) 換気扇用コンセント エアコン用コンセント 2口コンセント
	分電盤 日東HSA2L-22 (漏電遮断機2P・30A-30mA 20ANFB・3回路)
その他	エアコン(RAS-KJ22D・室外機壁掛ラック付) 消火器(10号サイズ)
	庇(屋根持出) D600 給気口(150・FD付)



PRIMEMADE | プライムメイド

株式会社ワークスワークス
 ユニットハウス事業本部
 〒100-0005
 東京都千代田区丸の内3丁目1-1 国際ビル1F

埼玉工場 TEL0480-48-5911
 address : contact@primemade.jp
 〒340-0011
 埼玉県幸手市北2-19-24

物件名

喫煙所0004

図面名

仕上表