



部屋名	面積	m <sup>2</sup> (帖)
洋間	12.01	(7.3)
UB	2.61	(1.6)
脱衣室	1.46	(0.9)
玄関	0.64	(0.4)
合計	16.72	(10.2)

1階 平面詳細図 S:1/40


 <b>PRIMEMADE   プライムメイド</b>	株式会社ワークスワークス ユニットハウス事業本部 〒100-0005 東京都千代田区丸の内3丁目1-1 国際ビル1F	埼玉工場 TEL0480-48-5911 address : contact@primemade.jp 〒340-0011 埼玉県幸手市北2-19-24	物件名 事務所(ユニットバス・キッチン付)0006 図面名 平面図
			縮尺 1/40

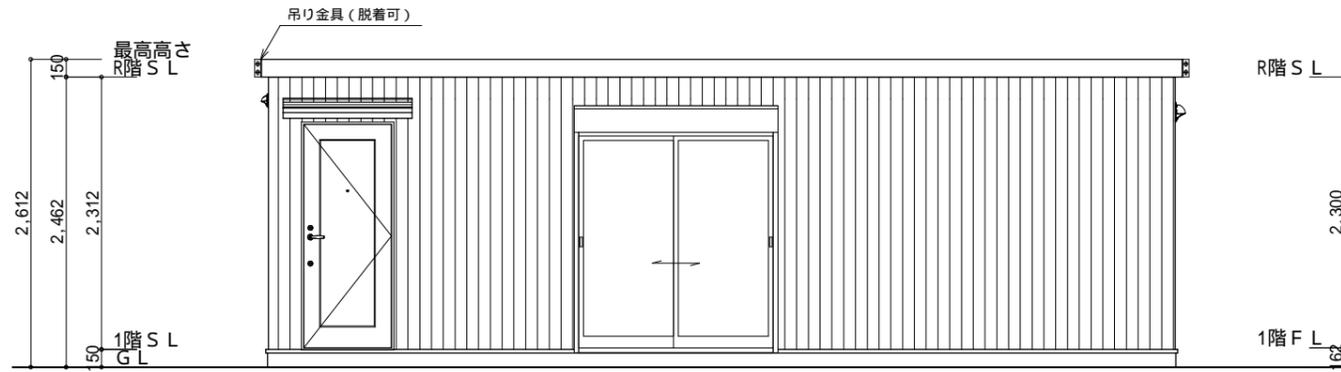


A側 立面図 S:1/60

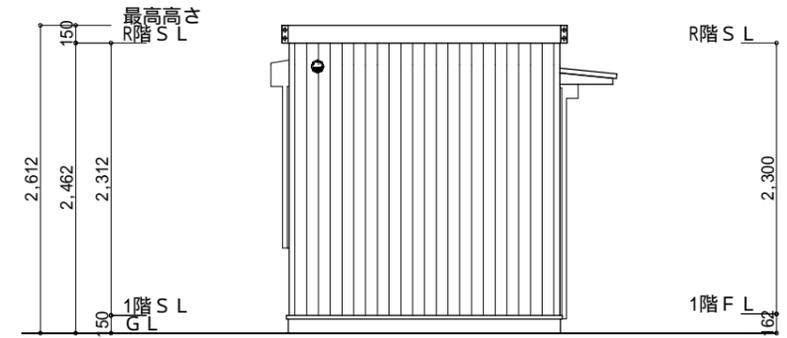

B側 立面図 S:1/60

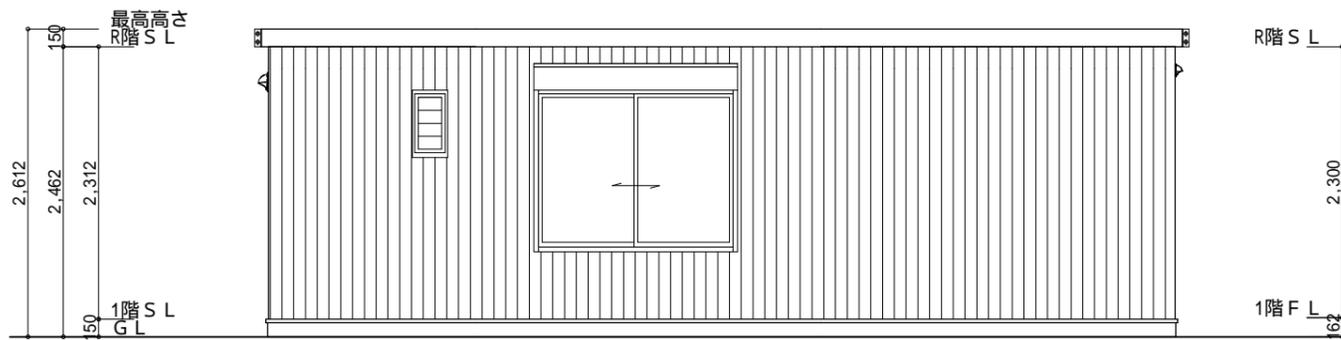

C側 立面図 S:1/60

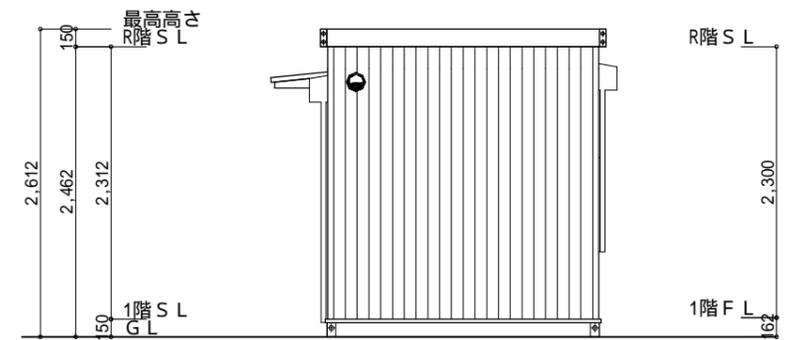

D側 立面図 S:1/60



PRIMEMADE | プライムメイド

株式会社ワークスワークス  
 ユニットハウス事業本部  
 〒100-0005  
 東京都千代田区丸の内3丁目1-1 国際ビル1F

埼玉工場 TEL0480-48-5911  
 address : contact@primemade.jp  
 〒340-0011  
 埼玉県幸手市北2-19-24

物件名  
 事務所(ユニットバス・キッチン付)0006

図面名  
 立面図

縮尺 1/60

【標準仕上表】

躯体	軽量形鋼 錆び止め塗装(見掛りOP塗装仕上)
屋根	ガルバリウム鋼板
雨樋	縦樋塩ビ(別途)
外壁	金属サイディング t=16.0
建具	玄関ドア フラッシュドア 79620 吸気ガラリ付 1カ所 アルミサッシ掃き出し窓 16520 雨戸シャッター付 1カ所 手動式スチール製 アルミサッシ高窓 16513雨戸シャッター付 1カ所 手動式スチール製 アルミサッシ窓 02605ジャロジー 1カ所 網戸付
天井	ジプトーン 3'×3' t=9.5 (断熱材 グラスウール)
内壁	プリント合板 t=4.0 (断熱材 グラスウール)
床	構造合板 t=12.0 フローリング t=12.0仕上げ
電気設備	照明器具LED、換気扇、コンセント、SW、ブレーカー、防水コンセント
衛生設備	3点(浴槽・洗面・トイレ)ユニットバス 1216サイズ ミニキッチン 120 IHコンロ付 ユニット内給排水配管設備工事は含まれています。 プロパン用ガス給湯器 20号タイプ
別途工事	基礎工事・設置工事・運搬搬入費・空調設備工事・その他仕様外 一次側電気・一次側給排水配管設備工事・その他見積外工事 ガス工事



PRIMEMADE | プライムメイド

株式会社ワークスワークス  
ユニットハウス事業本部  
〒100-0005  
東京都千代田区丸の内3丁目1-1 国際ビル1F

埼玉工場 TEL0480-48-5911  
address : contact@primemade.jp  
〒340-0011  
埼玉県幸手市北2-19-24

物件名  
事務所(ユニットバス・キッチン付)0006  
図面名  
仕上表