


1,800(外々寸法)
1,700(芯々寸法)

給気口角ガラリ

3,000(外々寸法)

2,900(芯々寸法)

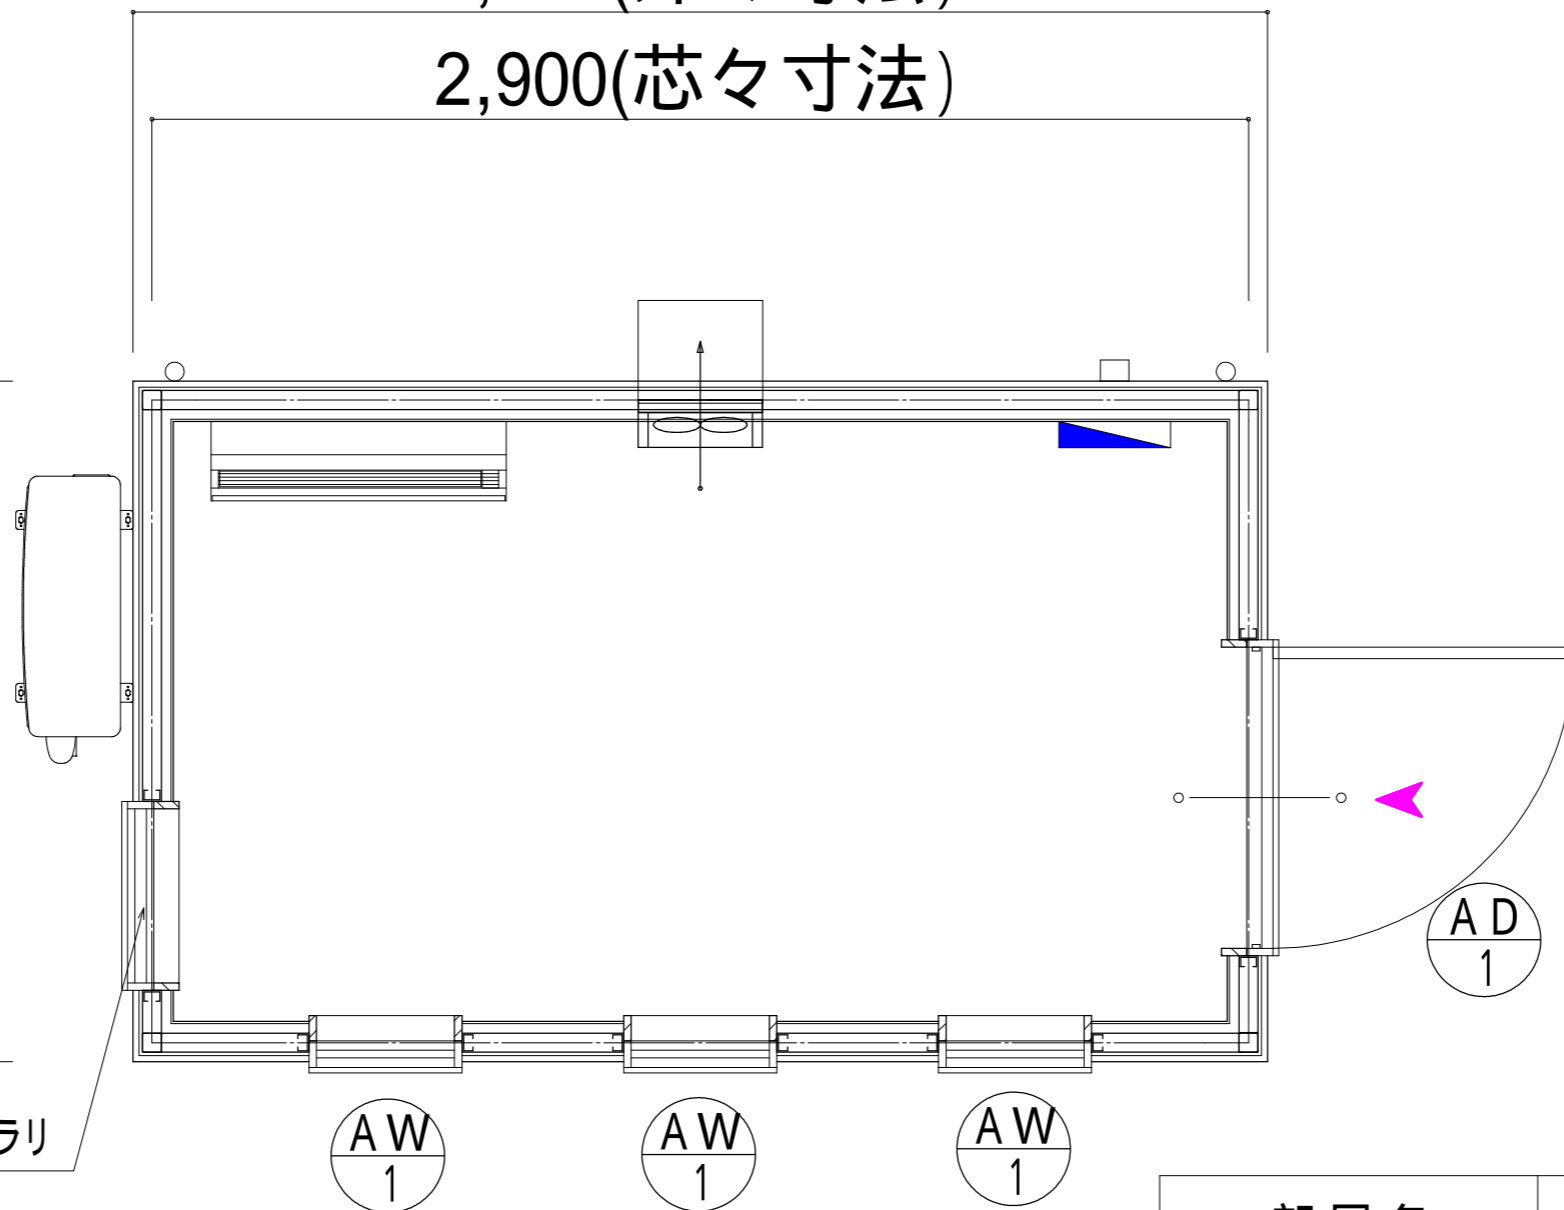

部屋名	面積 m ² (帖)	
屋外喫煙室	4.93	(3.0)
合計	4.93	(3.0)



PRIMEMADE | プライムメイド

株式会社ワークスワークス
ユニットハウス事業本部
〒100-0005
東京都千代田区丸の内3丁目1-1 国際ビル1F

埼玉工場 TEL0480-48-5911
address : contact@primemade.jp
〒340-0011
埼玉県幸手市北2-19-24


物件名

喫煙所0007


図面名

平面図


縮尺 1/20

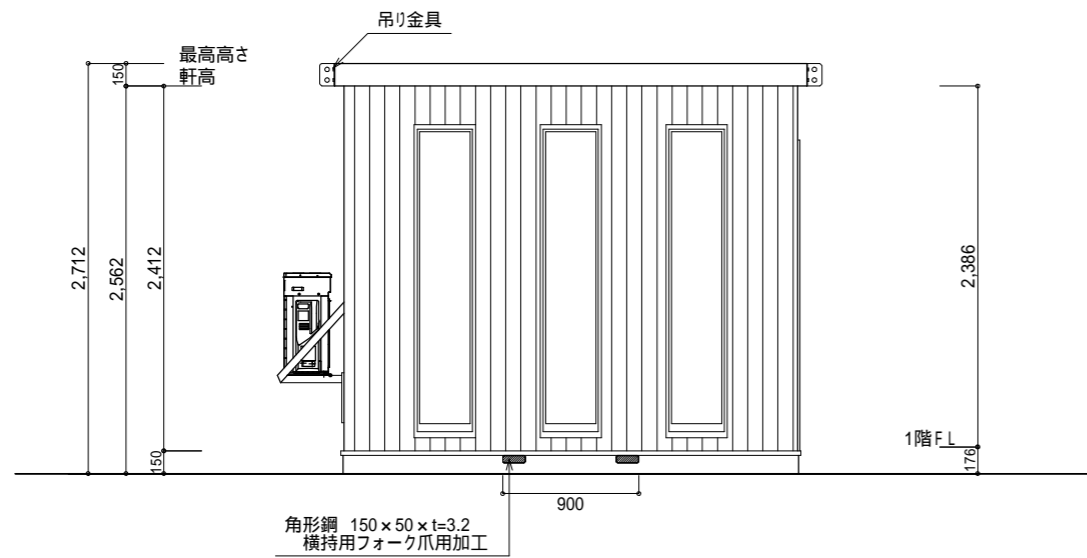


A側立面図 S:1/50

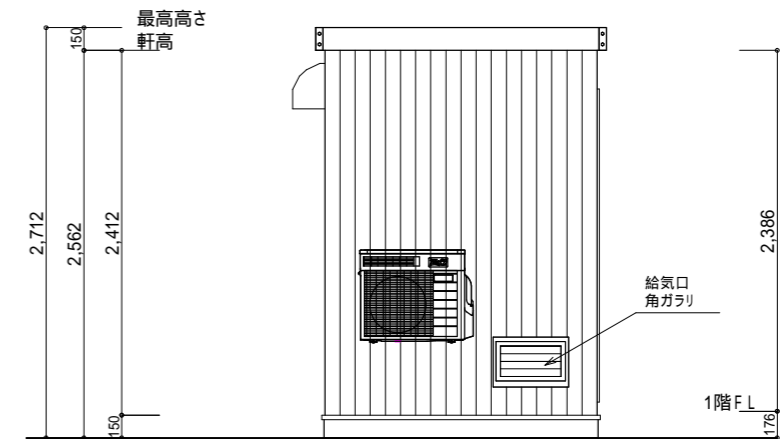

B側立面図 S:1/50

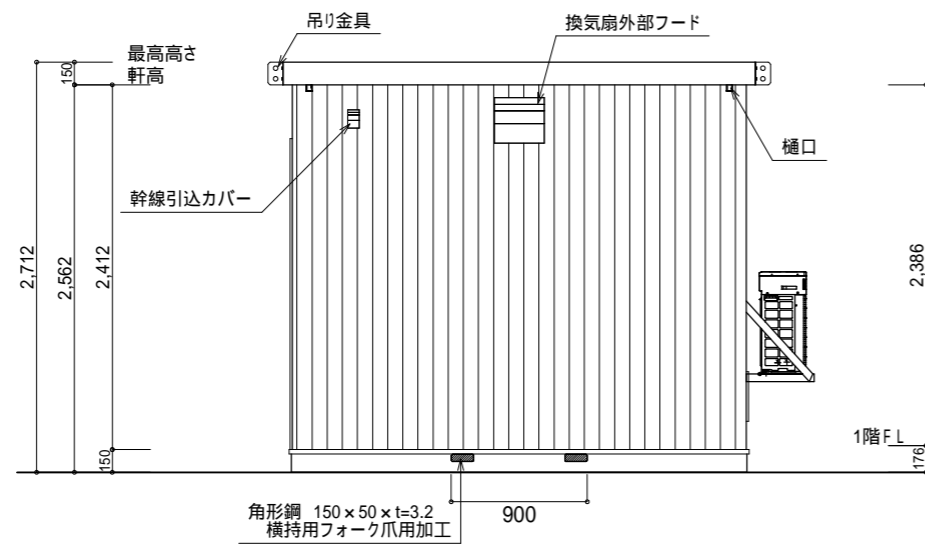

C側立面図 S:1/50

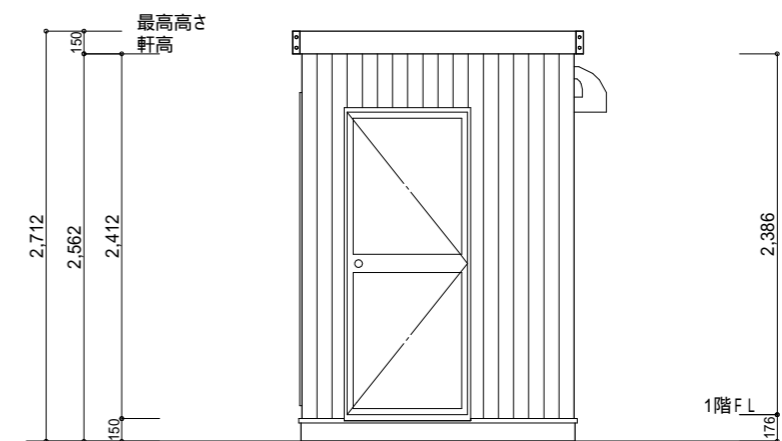

D側立面図 S:1/50

 PRIMEMADE プライムメイド <small>株式会社ワークスワークス</small> <small>ユニットハウス事業本部</small> <small>〒100-0005</small> <small>東京都千代田区丸の内3丁目1-1 国際ビル1F</small>	物件名 喫煙所0007	縮尺 1/50
	図面名 立面図	
<small>埼玉工場 TEL0480-48-5911</small> <small>address : contact@primemade.jp</small> <small>〒340-0011</small> <small>埼玉県幸手市北2-19-24</small>		

【 仕上表 】

躯体	軽量形鋼溶接枠組構造（錆止め塗装・見係り塗装仕上げ）
	塗装色【グレー】
屋根	金属屋根 立平葺
	ガルバリウム鋼板
破風	C形鋼 150×50×20×3.2（錆止め塗装・見係り塗装仕上げ）
	塗装色【グレー】
雨樋	樋口（ 50）×4ヶ所 縦樋なし
外壁	金属サイディング t=16.0
	日鉄日新製鋼建材【色：メタリックスカンディアブルーS84V】
金属建具	AD-1 アルミ製 框戸79620×1ヶ所（ガラス/ガラス）規格硝子 網入り透明 t=6.8 DC付き
	AW-1 アルミサッシ FIX窓 03620×3ヶ所 規格硝子 透明t=5.0
	YKKAP【色：ピュアシルバーS1】
天井	アクリルウレタン樹脂系塗料珪酸カルシウム板 t=6.0 石膏ボード t=12.5下地 【標準色：ホワイト系】
内壁	アクリルウレタン樹脂系塗料珪酸カルシウム板 t=6.0 石膏ボード t=12.5下地 【標準色：ホワイト系】
床	防滑塩ビシート t=2.0（下地 合板 t=12.0 二重張り） 巾木t=60.0
	ロンシール【色：ロンリウムナチュラル NL4045 同系色巾木 S-33AB・R有】
電気設備	LED照明器具(32W相当)×1ヶ所 設備用コンセント 2口コンセント×2ヶ所 スイッチ
	分電盤（漏電遮断機2P・30A-30mA 20ANFB） ダイキン製エアコン（22型・室外機壁掛けラック付）
給排気設備	換気扇（ 250・FD・格子付） 給気角ガラリ（FD・防虫網付）
その他	土台加工（横持用・角形鋼追加 150×50×t=3.2）



PRIMEMADE | プライムメイド

株式会社ワークスワークス
 ユニットハウス事業本部
 〒100-0005
 東京都千代田区丸の内3丁目1-1 国際ビル1F

埼玉工場 TEL0480-48-5911
 address : contact@primemade.jp
 〒340-0011
 埼玉県幸手市北2-19-24

物件名

喫煙所0007

図面名

仕上表