



部屋名	面積	m <sup>2</sup> (帖)
警備員室	2.86	(1.7)
合計	2.86	(1.7)

1階 平面詳細図 S:1/30


 <b>PRIMEMADE   プライムメイド</b> <small>株式会社ワークスワークス</small> <small>ユニットハウス事業本部</small> <small>〒100-0005</small> <small>東京都千代田区丸の内3丁目1-1 国際ビル1F</small>	物件名 守衛室0008
	図面名 平面図
<small>埼玉工場 TEL0480-48-5911</small> <small>address : contact@primemade.jp</small> <small>〒340-0011</small> <small>埼玉県幸手市北2-19-24</small>	縮尺 1/30

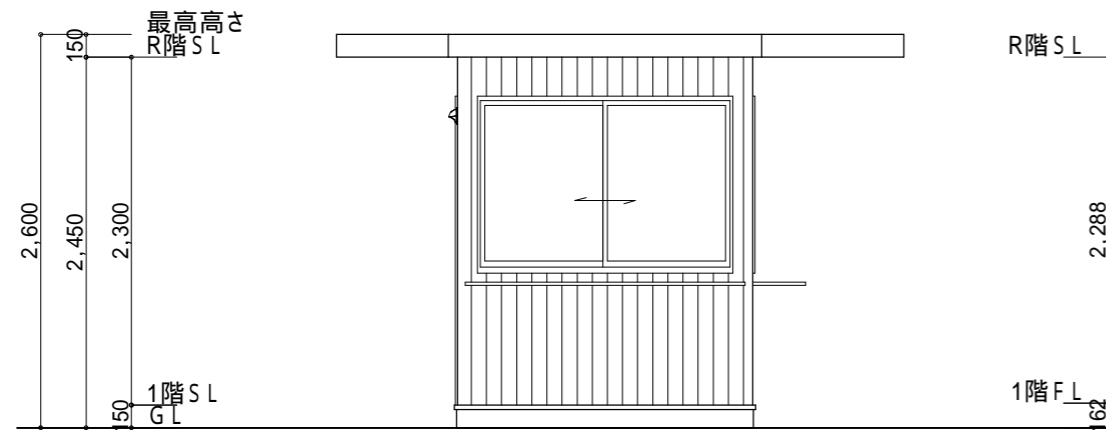


A側 立面図 S:1/50

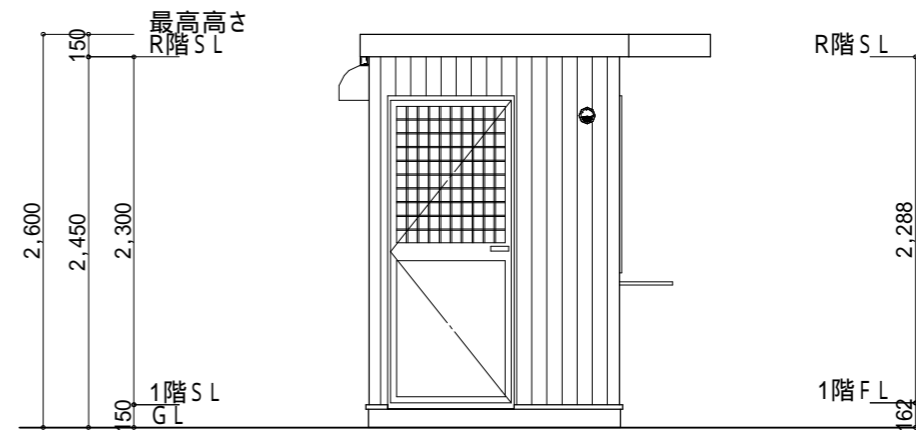

B側 立面図 S:1/50

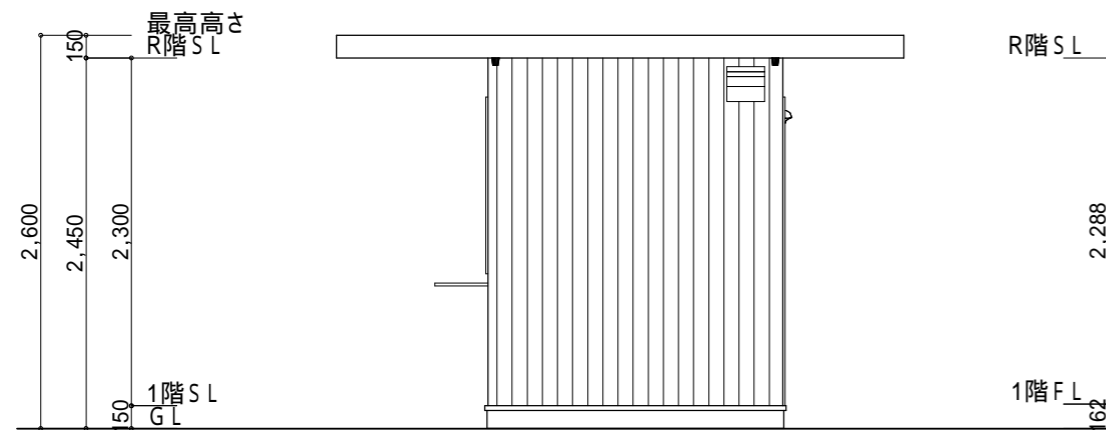

C側 立面図 S:1/50

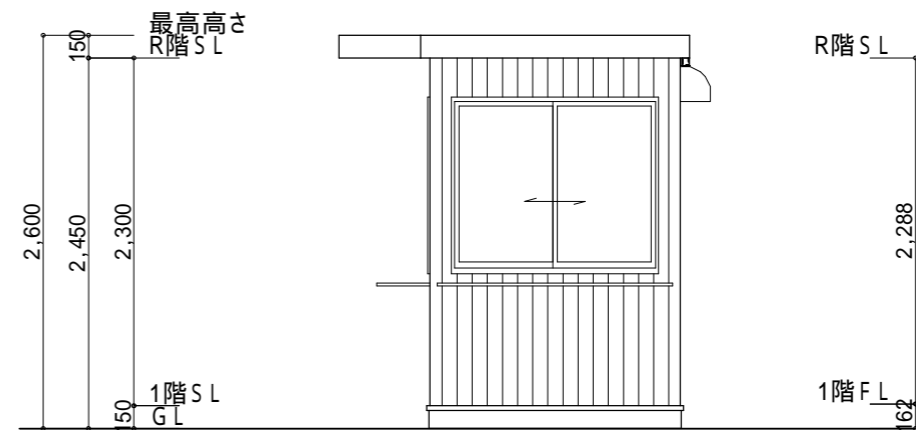

D側 立面図 S:1/50



PRIMEMADE | プライムメイド

株式会社ワークスワークス  
 ユニットハウス事業本部  
 〒100-0005  
 東京都千代田区丸の内3丁目1-1 国際ビル1F

埼玉工場 TEL0480-48-5911  
 address : contact@primemade.jp  
 〒340-0011  
 埼玉県幸手市北2-19-24

物件名

守衛室0008

図面名

立面図

縮尺 1/50

【 仕上表 】

躯体	軽量形鋼 (錆び止め塗装・見掛け塗装仕上)
屋根	金属屋根 MSタフシリーズ MSタフビーム333WS【色:ブルー・B40V】 屋根伸ばし 出幅1000・800・600mm
破風	C形鋼150×50×20×3.2 【塗装色:グレー】
外壁	金属サイディングt=16.0 【ネイビーブルーA451】
建具	AD-1: 框ドア - 2HD 79620×1ヶ所 (ガラス/パネル)規格硝子透明t=3.0 DC付 AW-1: 16511×1ヶ所 規格硝子透明t=3mm AW-2: 13311×1ヶ所 規格硝子透明t=3mm 建具色: プラチナステン(H2)
雨樋	縦樋×2ヶ所【色:黒系】
天井	ジプトーン3'×3' t=9.5
内壁	プリント合板 t=4.0mm
床	ウレタン塗装合板 t=12.0mm ソフト巾木H=60
電気設備	照明器具LED(32W相当) 換気扇(200フード・紐スイッチ付) 2口コンセント×2ヶ所 スイッチ ブレーカー エアコン22型(室外ラック付き) 外部照明 壁付: オレリックOG254505同等品
その他	外部カウンターSUS製W1850×D350・W1550×D350 内部カウンターSUS製W1750×D350



PRIMEMADE | プライムメイド

株式会社ワークスワークス  
ユニットハウス事業本部  
〒100-0005  
東京都千代田区丸の内3丁目1-1 国際ビル1F

埼玉工場 TEL0480-48-5911  
address : contact@primemade.jp  
〒340-0011  
埼玉県幸手市北2-19-24

物件名

守衛室0008

図面名

仕上表