



部屋名	面積	m <sup>2</sup> (帖)
トイレ(女)	5.60	(3.4)
フリートイレ	6.24	(3.8)
トイレ(男)	6.16	(3.7)
合計	18.00	(10.9)


 <b>PRIMEMADE   プライムメイド</b> <small>株式会社ワークスワークス          ユニットハウス事業本部          〒100-0005          東京都千代田区丸の内3丁目1-1 国際ビル1F</small>	<small>埼玉工場 TEL0480-48-5911          address : contact@primemade.jp          〒340-0011          埼玉県幸手市北2-19-24</small>	物件名 バリアフリー屋外トイレ0011
		図面名 平面図
		縮尺 1/30

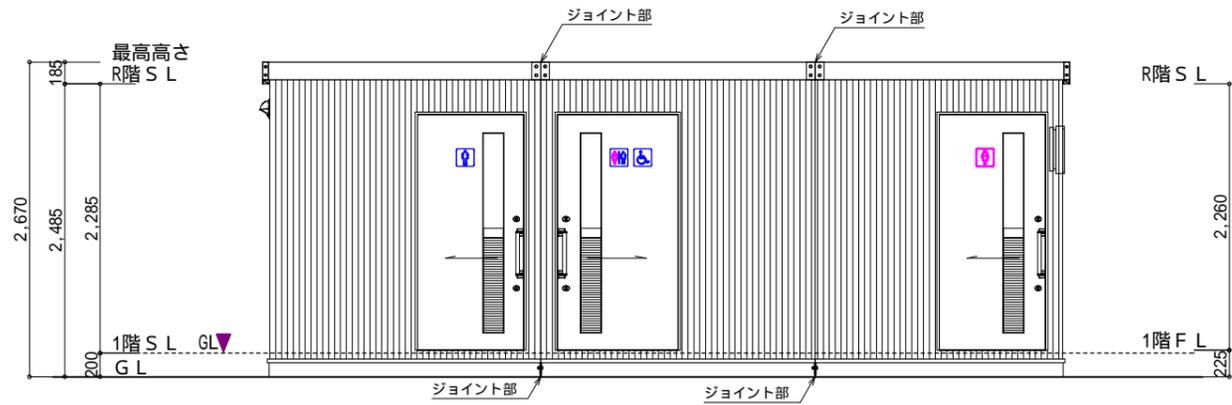


A側 立面図

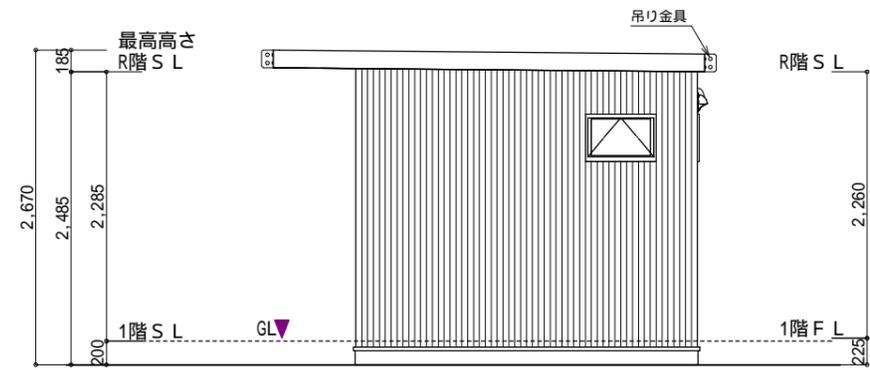

B側 立面図

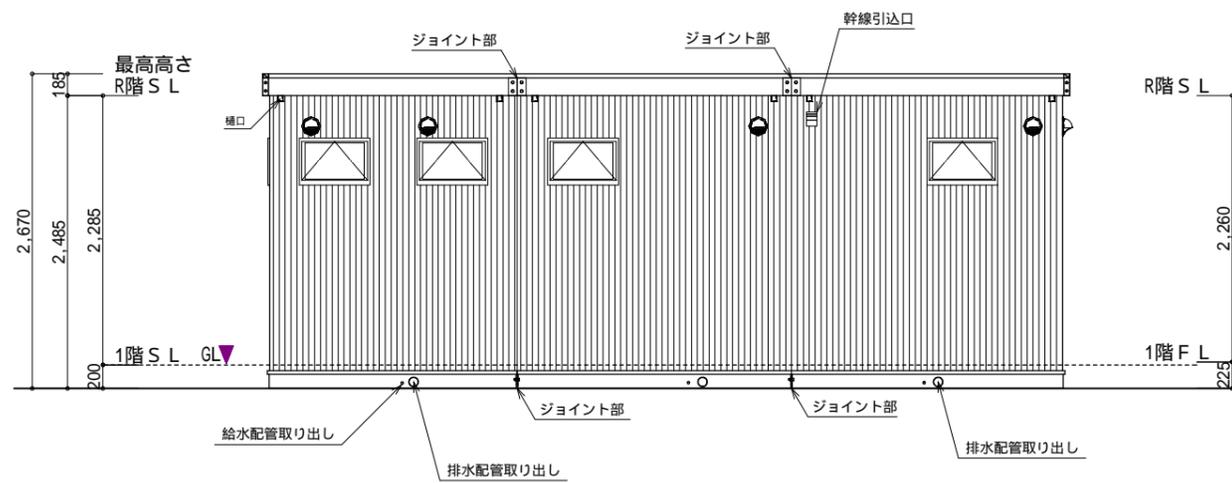

C側 立面図

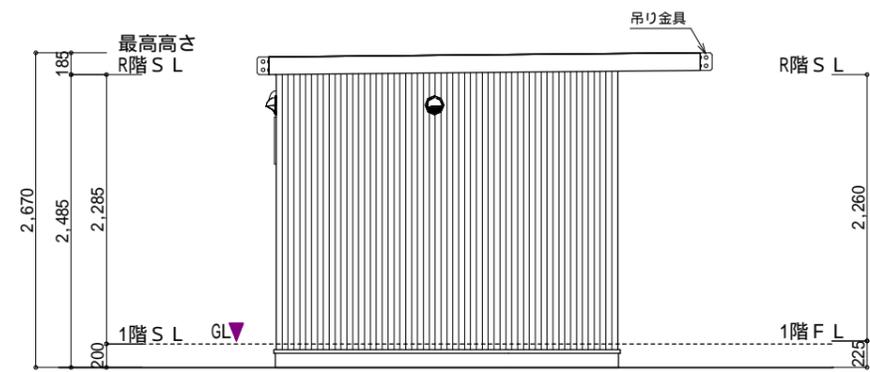

D側 立面図



PRIMEMADE | プライムメイド

株式会社ワークスワークス  
 ユニットハウス事業本部  
 〒100-0005  
 東京都千代田区丸の内3丁目1-1 国際ビル1F

埼玉工場 TEL0480-48-5911  
 address : contact@primemade.jp  
 〒340-0011  
 埼玉県幸手市北2-19-24

物件名  
 バリアフリー屋外トイレ0011  
 図面名  
 立面図

縮尺 1/60

【仕上表】寒冷地仕様

躯体	軽量形鋼溶接枠組構造 錆び止め塗装仕上 (埋設部分亜鉛メッキ塗装仕上)
屋根	ガルバリウム鋼板
破風	C形鋼 150×50×20×3.2 OP塗装仕上 [塗装色 グレー]
外壁	金属系サイディング t=16.0 【色柄 - 未定】
金属建具	半自動ドア引戸H2000×2ヶ所 (有効開口800 スチール製 ガラリ付 2ヶ所 (男女)) アルミサッシ窓 06003×5ヶ所 網入り硝子 t=6.8mm 半自動引き戸 H2000×1ヶ所 (有効開口W900 スチール製 フリートイレ)
雨樋	樋なし
天井	カラーアルミスバンドレル t=0.6
内壁	アクリルウレタン樹脂系塗料珪酸カルシウム板 t=6.0 石膏ボード t=12.5下地 断熱材 GW 厚50mm 24kg
トイレブース	メラミン樹脂化粧合板パネル t=40.0mm 【女子トイレブースは一部天井までとする。】
床	FRP防水塗膜仕上 針葉樹合板t=12.0二重張り下地 防滑タイプ ノンスチFRP (上塗 JE-2088 + 珪砂6号 防滑仕上)
電気設備	人感センサー 照明器具(LED) 32W V1・20W × 各男女 バイブファン 100 三菱 V-08PPD7 コンセント 分電盤 日東HSA2L-22 (漏電遮断機2P・30A-30mA 20ANFB・2回路) パネルヒーター (イタズラ防止カバー付) 1 × 200V × 0.5kw (トヨトミ) ベントキャブ (入線カバー WP9181)
衛生設備	洋便器 (暖房便座) CS230B / SH230BA / 暖房便座 自動洗浄小便器 UFS900 × 1ヶ所 手洗器 L250DM / 自動水栓TEN40A・TS126AR (壁排水トラップ) 化粧鏡 YM3580AC 鏡左右面取り加工 紙巻器 YH51R抗菌樹脂製 擬音装置 音姫 YES412R (埋込) 排水配管設備 75 給水配管設備 13 床排水蓋付き掃除口 100~150 衛生機器色 【標準色 #NW1 ホワイト】 フリートイレ (TOTOトイレパック) 図示通り

寒冷地仕様となります。  
一次側接続 (給排水・電気設備) 工事と基礎工事は別途となります。



PRIMEMADE | プライムメイド

株式会社ワークスワークス  
ユニットハウス事業本部  
〒100-0005  
東京都千代田区丸の内3丁目1-1 国際ビル1F  
埼玉工場 TEL0480-48-5911  
address : contact@primemade.jp  
〒340-0011  
埼玉県幸手市北2-19-24

物件名  
バリアフリー屋外トイレ0011  
図面名  
仕上表