
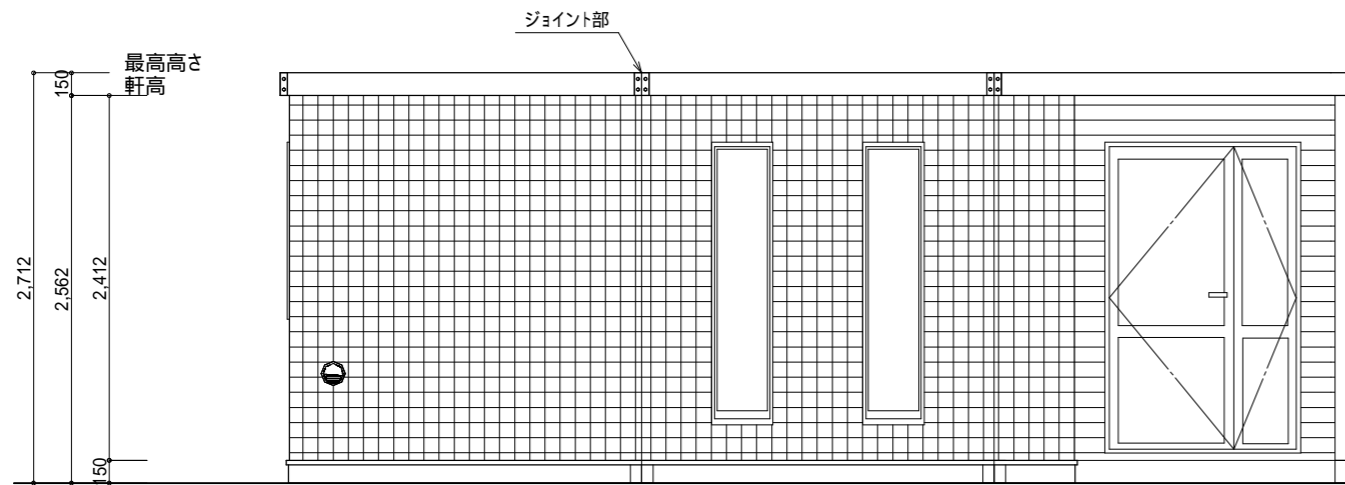
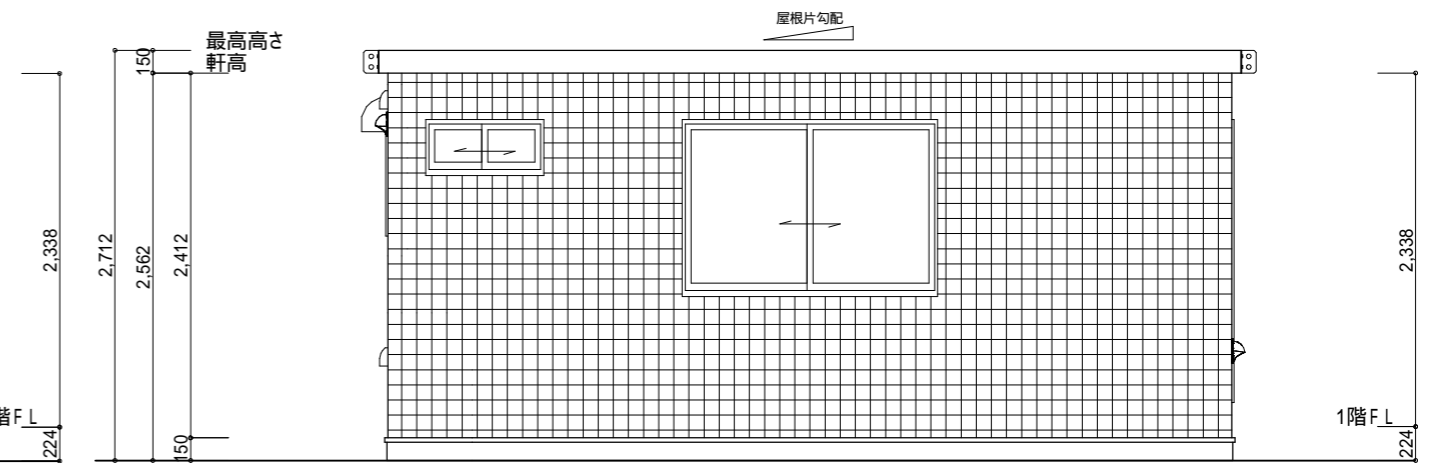


部屋名	面積	m <sup>2</sup> (帖)
事務所	35.06	(21.2)
合計	35.06	(21.2)


 <b>PRIMEMADE   プライムメイド</b> <small>株式会社ワークスワークス</small> <small>ユニットハウス事業本部</small> <small>〒100-0005 東京都千代田区丸の内3丁目1-1 国際ビル1F</small>	<small>埼玉工場 TEL0480-48-5911</small> <small>address : contact@primemade.jp</small> <small>〒340-0011 埼玉県幸手市北2-19-24</small>	物件名 事務所(トイレ・キッチン付)0012	縮尺 フリー
		図面名 平面図	




A側立面図 S:1/50



B側立面図 S:1/50

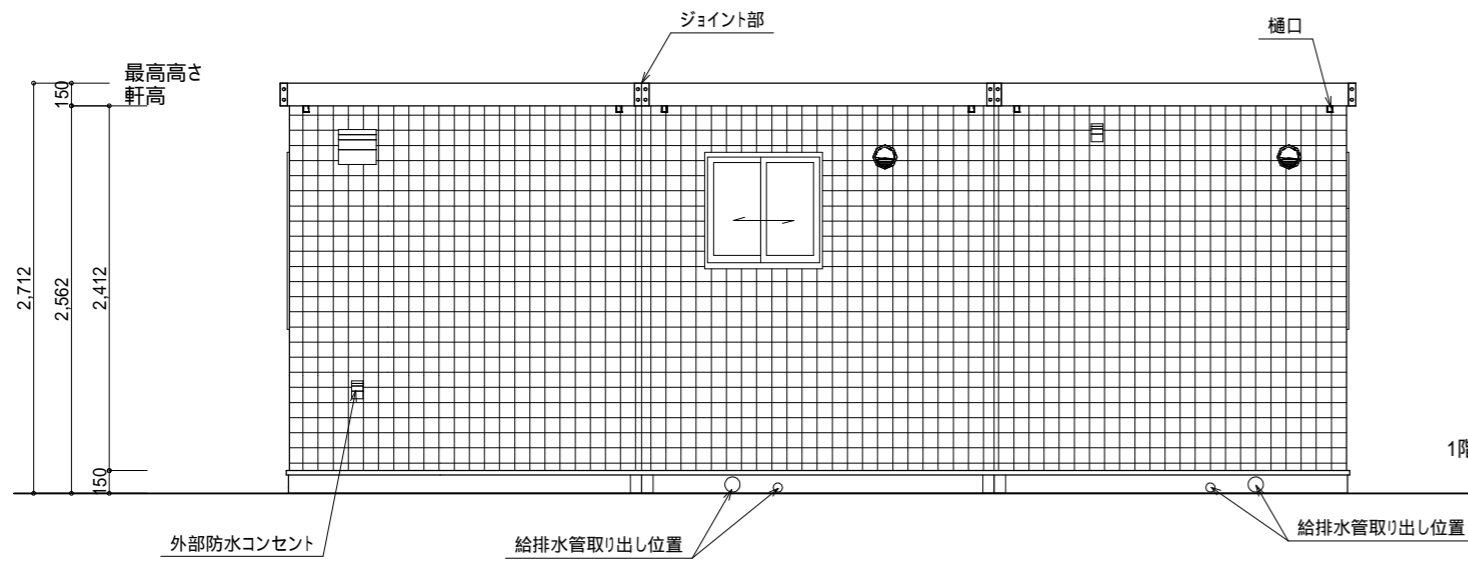

C側立面図 S:1/50

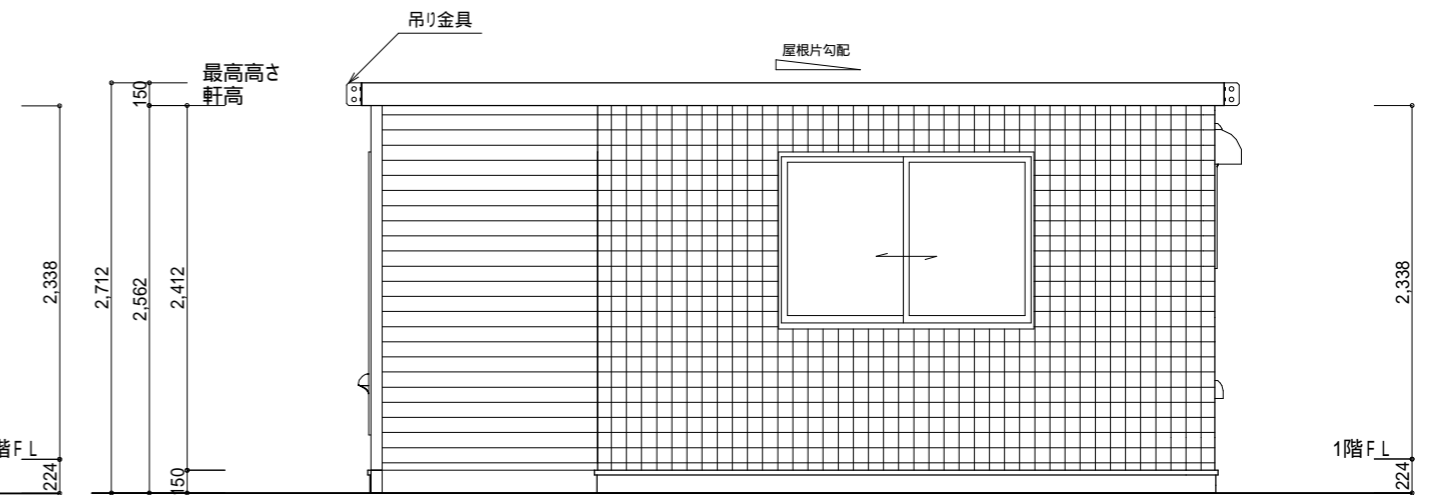

D側立面図 S:1/50



PRIMEMADE | プライムメイド

株式会社ワークスワークス  
 ユニットハウス事業本部  
 〒100-0005  
 東京都千代田区丸の内3丁目1-1 国際ビル1F


埼玉工場 TEL0480-48-5911  
 address : contact@primemade.jp  
 〒340-0011  
 埼玉県幸手市北2-19-24

物件名  
 事務所(トイレ・キッチン付)0012

図面名  
 立面図

縮尺 1/50

躯体	軽量形鋼 溶接枠組工法 (錆び止め塗装・見掛け塗装仕上げ)
	【塗装色:グレー】
屋根	ルーフデッキ N-455 ガルバリウム鋼板【標準色:グレー色】
破風	C形鋼 150×50×20×3.2 (錆び止め塗装・見掛け塗装仕上げ)
	【塗装色:グレー】
雨樋	樋口6ヶ所( 50) 縦樋部材一式 【色:黒】
外壁	窯業系サイディング t=14.0
	ニチハ モエンサイディングM-14
	【色:リープルスクエアMFX7031A モリスMGブラック】
	玄関回り ニチハ モエンサイディングM-14
建具	【色:パティナウッド MFX833P アンクMGオークブラウン】
	AD-1 アルミドア 親子W1235×H2000 規格硝子 網入り透明t=6.8mm レバー・ハンドル錠・2ロック・DC付
	AW-1/2 アルミサッシ窓 16511×2ヶ所 規格硝子 透明t=3.0mm 網戸付き
	AW-3 アルミサッシ窓 07403×1ヶ所 規格硝子 網入り型硝子 t=6.8mm 網戸付き
	AW-4 アルミサッシ窓 07407×1ヶ所 規格硝子 規格硝子 透明t=3.0mm 網戸付き
	AW-5/6 アルミサッシFIX 03618×2ヶ所 規格硝子 透明t=5.0
	YKKAP【色:カームブラックB7】
天井	WD-1 室内トイレ用 片開き木製ドア(W650×H2000)
	DAIKENTイレドア【色:ダルブラウンMW】
内壁	ジプトーン 3'×3' t=9.5 断熱材 GW t=50.0 24kg 施工
	室内/トイレ クロス仕上げ (下地:石膏ボード t=12.5)
	リリカラベース【色番:LBX9494/LBX9498】
	キッチン取付壁面 化粧ケイカル板仕上げ t=6.0 【色:ホワイト系】
床	下地:石膏ボード t=12.5 断熱材 GW t=50.0 24kg 施工
	室内 ウレタン塗装合板 t=12.0 2重張り ソフト巾木 H=60.0
	トイレ ビニル床仕上げ 下地:合板2重張り t=12.0 ソフト巾木 H=60.0
電気設備	ロンシール【色:ロンMoku MK-1804】
	照明器具LED(32W相当)×7ヶ所 LED(20W相当)×1ヶ所
	換気扇( 200外部フード・格子付) パイプファン( 150) トイレ用パイプファン( 100)
	エアコン22型×2台 設備用コンセント 設備用アース付きコンセント
衛生機器	2口コンセント 外部2口防水コンセント スイッチ 分電盤
	洋便器・ウォシュレット付き CS230B/SH232BAF/TCF6542AK(リモコン付き)
	紙巻器 YH51R 擬音装置 YES400DR
その他	TOTO【色:標準色ホワイトNW1】
	コンパクト流し台 間口1000
	マイセツ(M1-100DS1)・シングルレバー水洗(SC55A)【色:木目】
	玄関ポーチ ウッドパネル仕上げ
	エスウッドパネル スタンダードEタイプ【色:ブラウン】
	給気口( 150)

 <b>PRIME MADE   プライムメイド</b>	物件名	事務所(トイレ・キッチン付)0012
	<small>株式会社ワークスワークス ユニットハウス事業本部 〒100-0005 東京都千代田区丸の内3丁目1-1 国際ビル1F</small>	図面名
<small>埼玉工場 TEL0480-48-5911 address : contact@primemade.jp 〒340-0011 埼玉県幸手市北2-19-24</small>		