



C  
B 立面図 D  
A

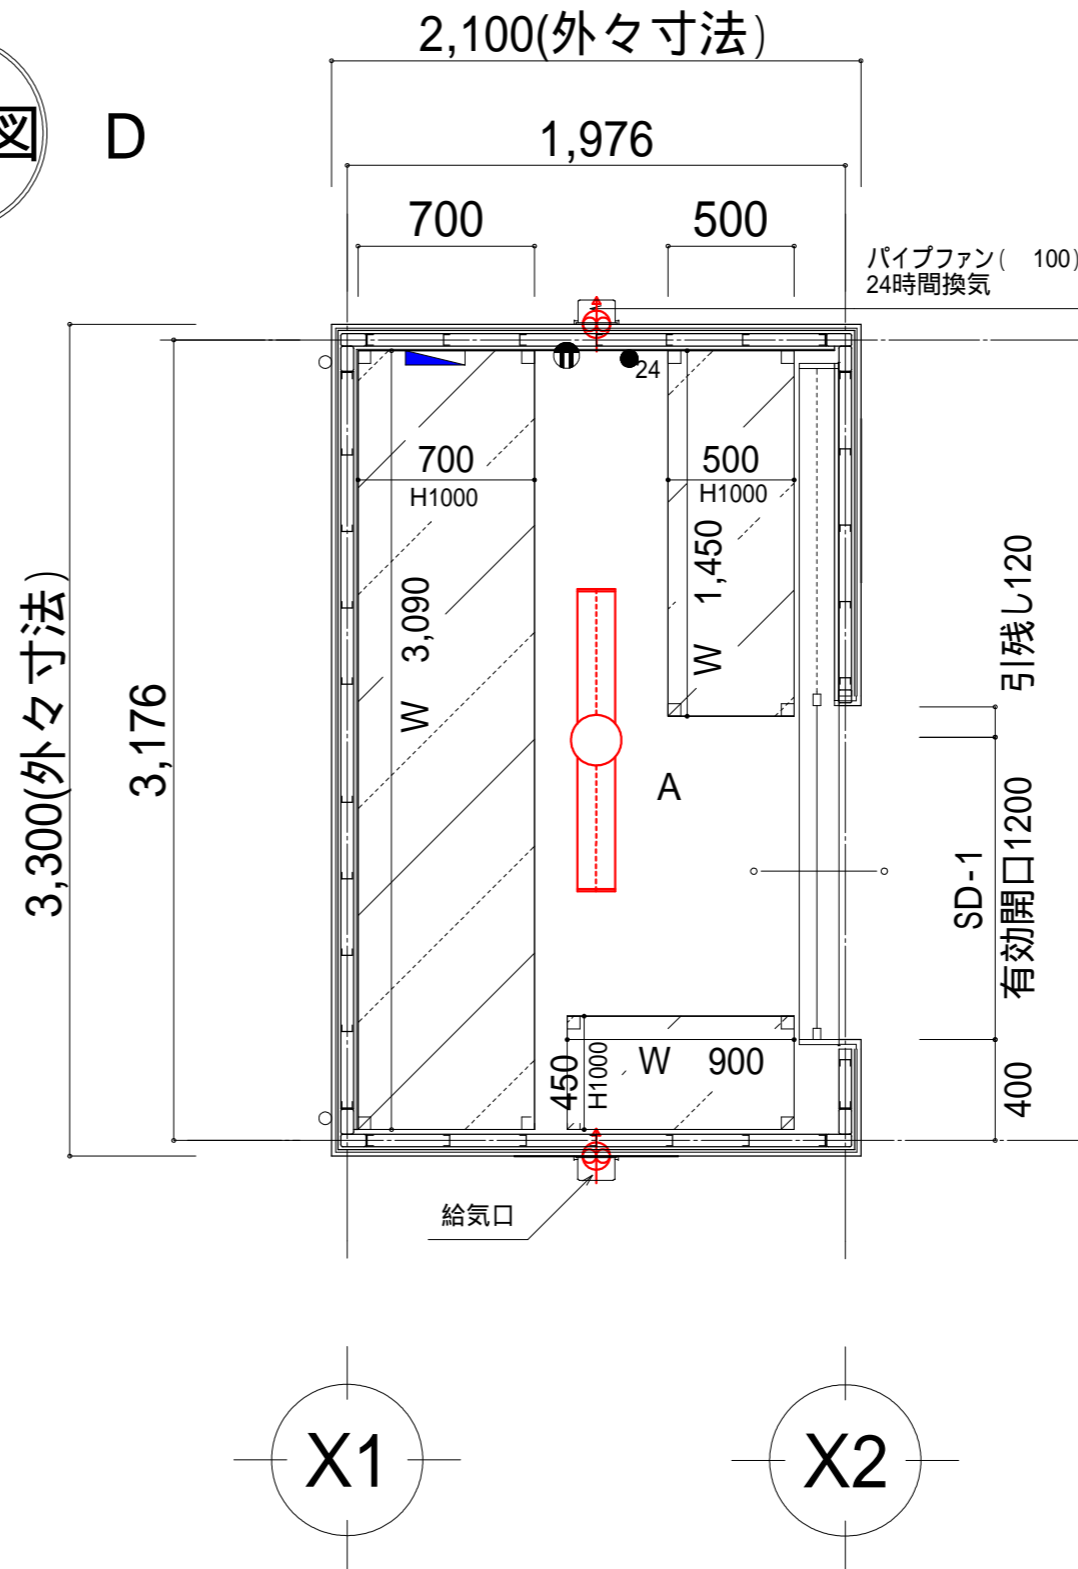


廃棄物保管庫	
天井	珪酸カルシウム板t=6.0 石膏ボードt=12.5下地
壁	珪酸カルシウム板t=6.0 石膏ボードt=12.5下地
床	土間コンクリート(別途工事)


部屋名	面積 m <sup>2</sup> (帖)	
廃棄物保管庫	5.95	(3.6)
合計	5.95	(3.6)

丸め 四捨五入


 <b>PRIMEMADE   プライムメイド</b> <small>株式会社ワークスワークス            ユニットハウス事業本部            〒100-0005            東京都千代田区丸の内3丁目1-1 国際ビル1F</small>	埼玉工場 TEL0480-48-5911 address : contact@primemade.jp 〒340-0011 埼玉県幸手市北2-19-24	物件名 廃棄物置場0014
	図面名 平面図	縮尺 フリー

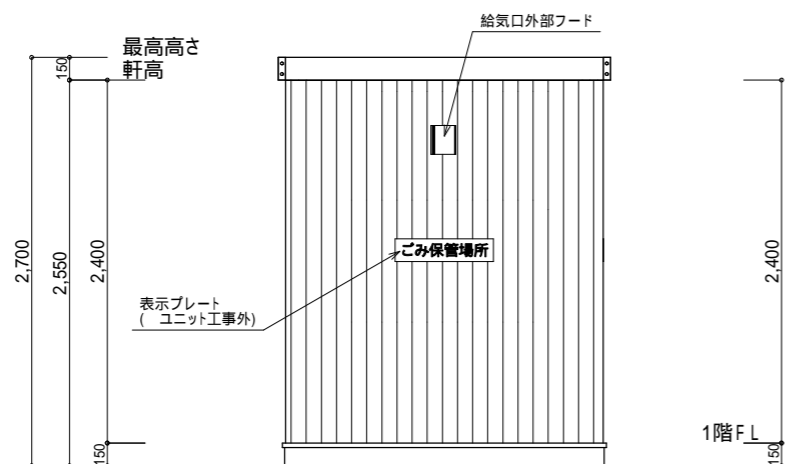


A側 立面図 S:1/50

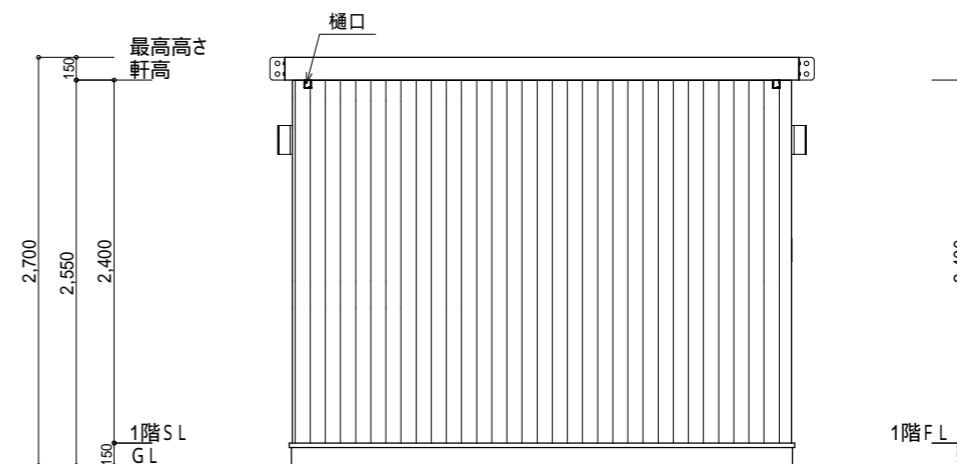

B側 立面図 S:1/50

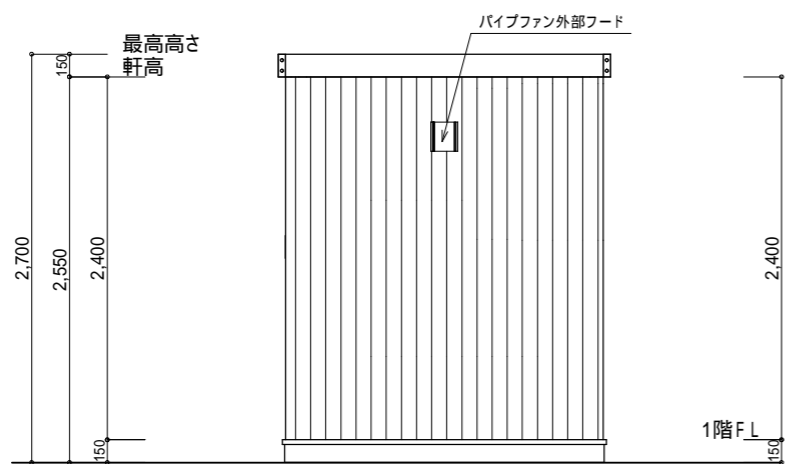

C側 立面図 S:1/50

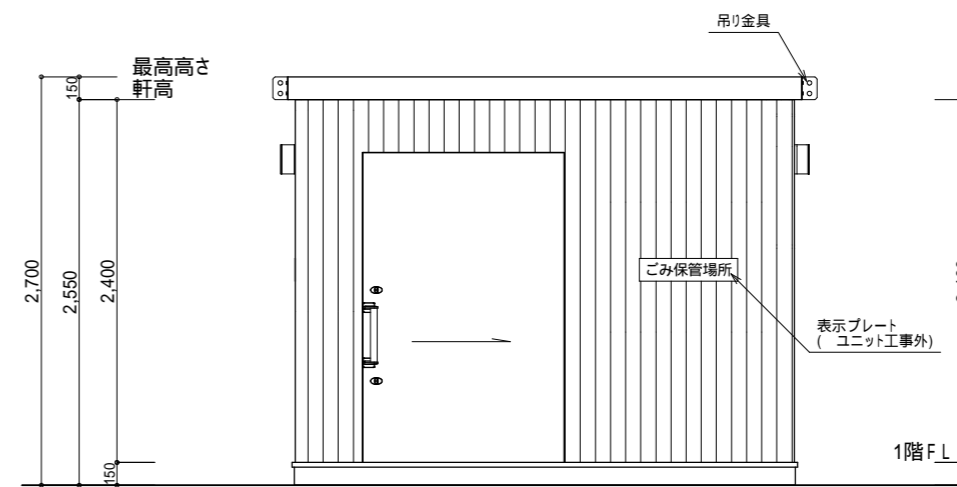

D側 立面図 S:1/50



PRIMEMADE | プライムメイド

株式会社ワークスワークス  
 ユニットハウス事業本部  
 〒100-0005  
 東京都千代田区丸の内3丁目1-1 国際ビル1F

埼玉工場 TEL0480-48-5911  
 address : contact@primemade.jp  
 〒340-0011  
 埼玉県幸手市北2-19-24

物件名

廃棄物置場0014

図面名

立面図

縮尺 1/50

