

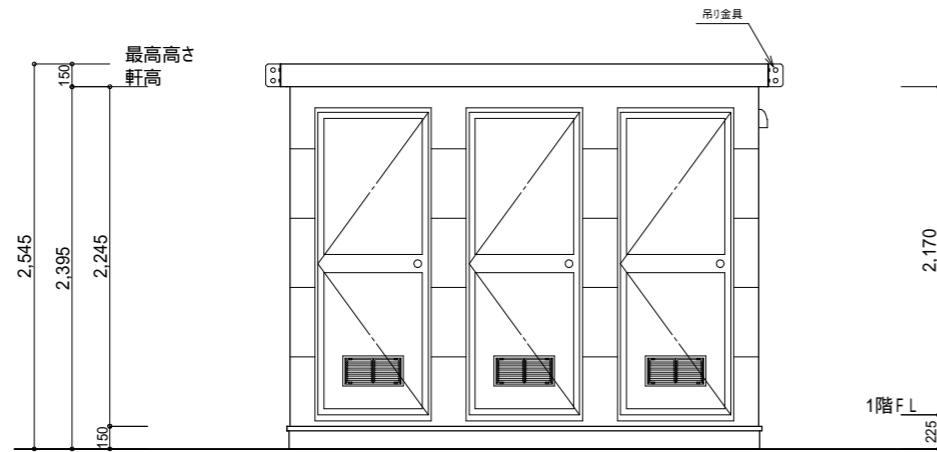


1,800(外々寸法)
1,700(芯々寸法)

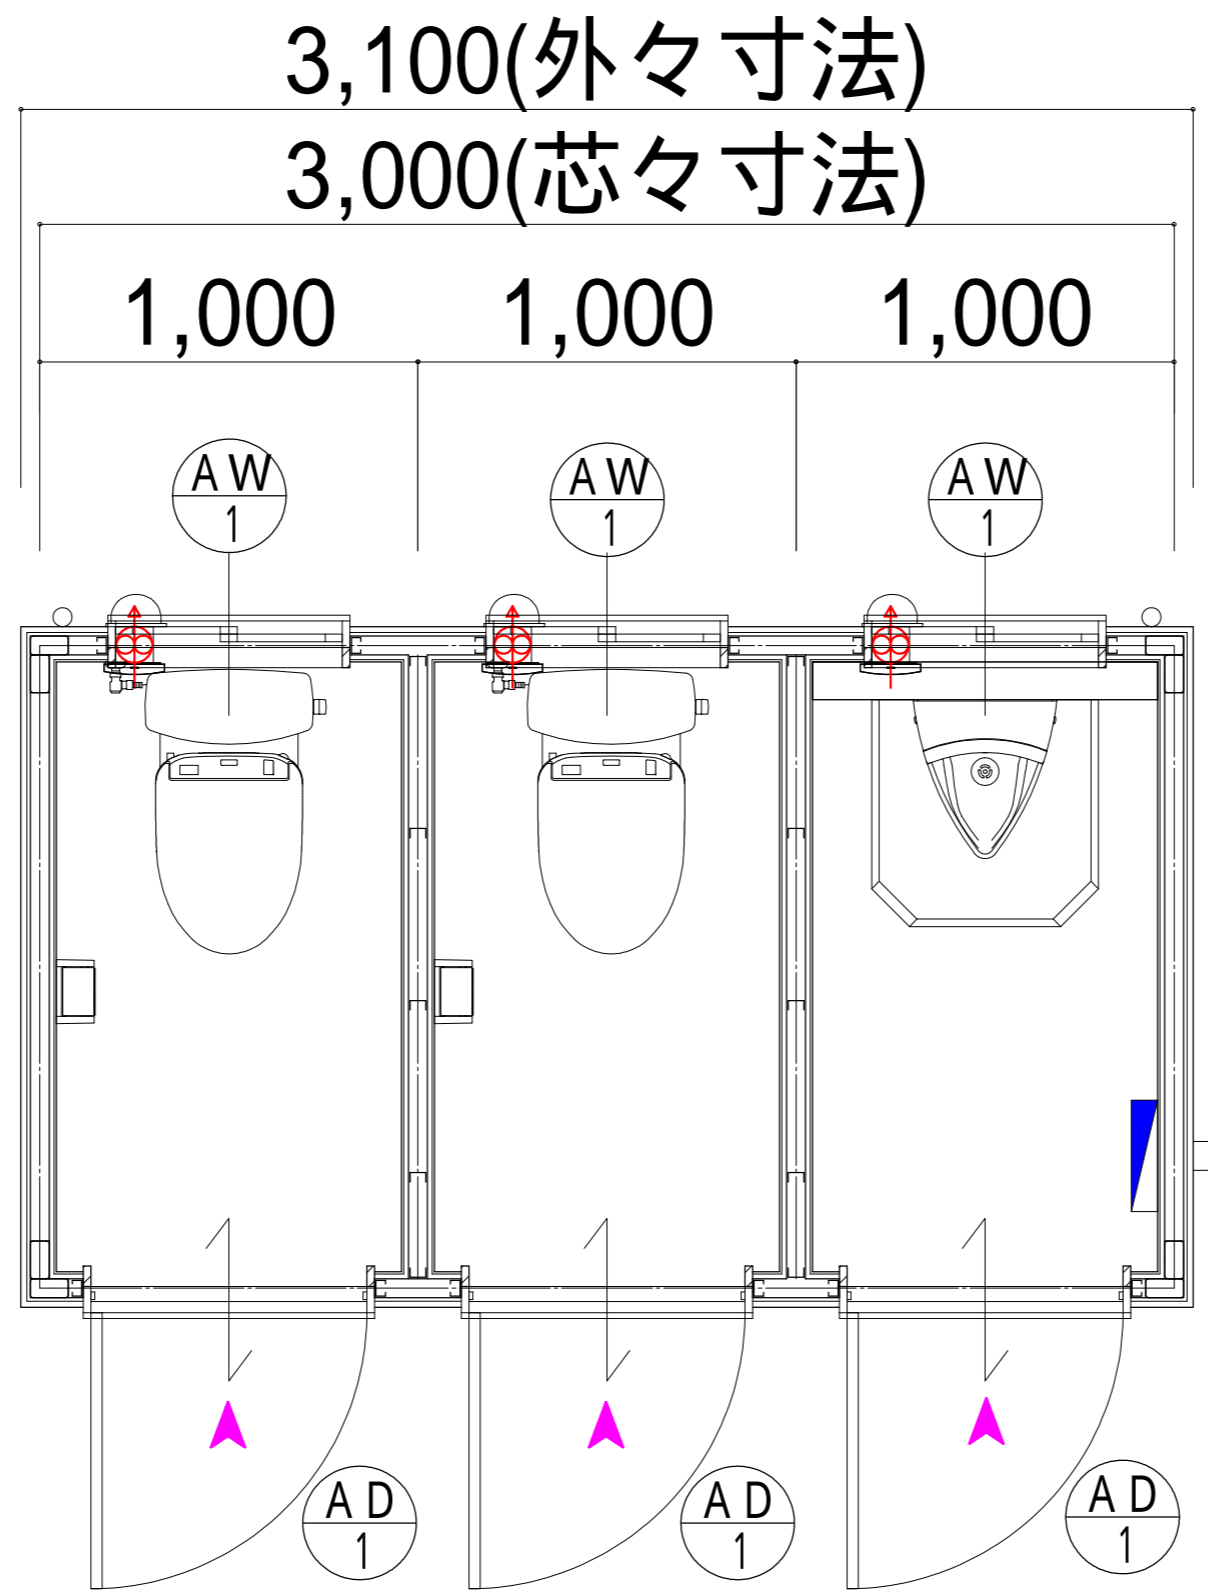


部屋名	面積 m ² (帖)	
屋外トイレ	5.10	(3.1)
合計	5.10	(3.1)


 PRIMEMADE プライムメイド <small>株式会社ワークスワークス ユニットハウス事業本部 〒100-0005 東京都千代田区丸の内3丁目1-1 国際ビル1F</small>	<small>埼玉工場 TEL0480-48-5911 address : contact@primemade.jp 〒340-0011 埼玉県幸手市北2-19-24</small>	物件名 男女別屋外トイレ0018 図面名 平面図	
			縮尺 1/20




A側 立面図 S:1/50

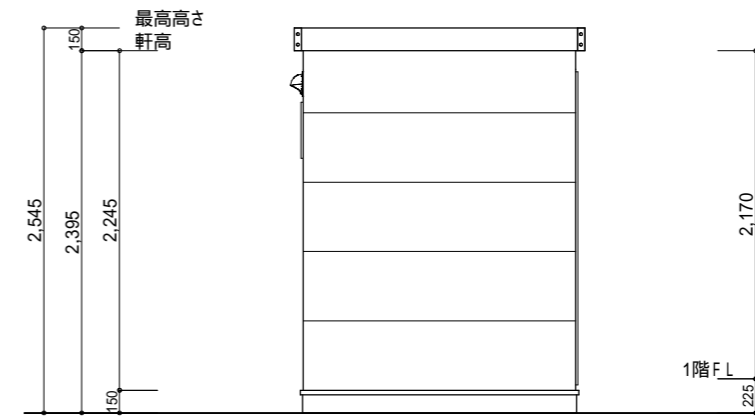

B側 立面図 S:1/50

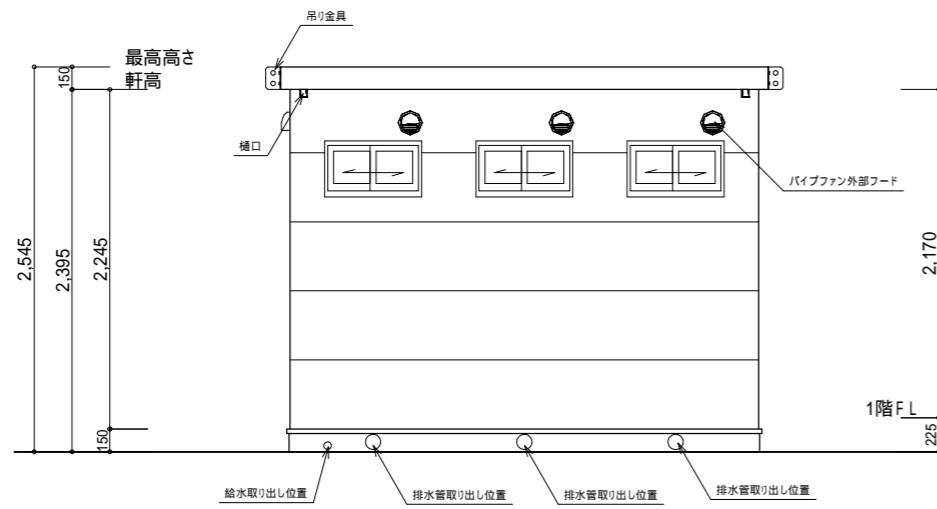

C側 立面図 S:1/50

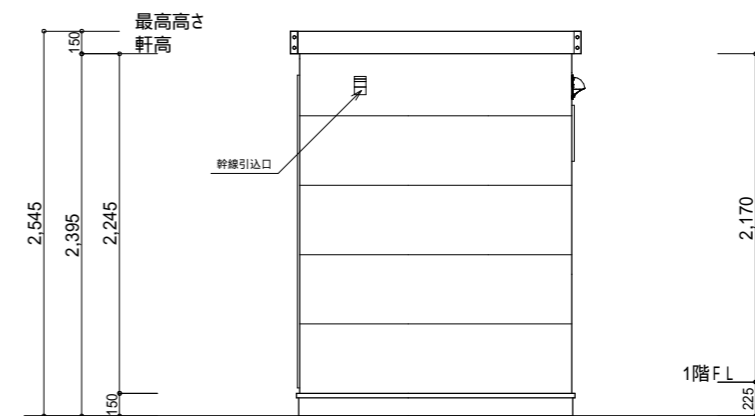

D側 立面図 S:1/50



PRIMEMADE | プライムメイド

株式会社ワークスワークス
 ユニットハウス事業本部
 〒100-0005
 東京都千代田区丸の内3丁目1-1 国際ビル1F

埼玉工場 TEL0480-48-5911
 address : contact@primemade.jp
 〒340-0011
 埼玉県幸手市北2-19-24

物件名
 男女別屋外トイレ0018

図面名
 立面図

縮尺 1/50

外部仕上		
部 位	仕 上 ・ 仕 様 (メーカー名他)	色
屋 根	金属屋根 MSタフシリーズ MSタフビーム333WS(下地:アスファルトルーフィング・野地板t=12.0) 月星商事	標準色
破 風	C形鋼 150×50×20×3.2 錆止め塗装・見掛り塗装仕上	塗装色:グレー
外 壁	窯業系サイディングt=16.0 ニチハ モエンエクセラード16 Vシリーズ コンクリート打ちっ放し16V	色:コンクリートMGライトグレー 色番:EFA4351NK
土 台	溝形鋼 150×75×6.5×10 錆止め塗装・見掛り塗装仕上	塗装色:グレー
建 具	AD-1: 出入口扉 73020 アルミ製片開き扉戸(パネル/パネル) × 3ヶ所 YKKAP	色:プラチナステンH2
	DC・ガラリ付	
	AW-1:窓 06003 アルミ製引違い窓 × 3ヶ所 YKKAP	色:プラチナステンH2
	規格硝子 網入り型硝子t=6.8 網戸付き	
その他		

構造部材		
部 位	仕 上 ・ 仕 様	
柱	150×75×2.3/ 100×50×2.3/ 50×50×2.3	
土 台	[150×75×6.5×10/ 150×75×2.3	
根 太	50×50×2.3	
梁/桁	100×50×2.3	
垂 木	50×50×2.3	
破 風	C150×50×20×3.2/ 150×75×2.3	
破風受け	60×60×2.3	
窓受け	100×50×2.3/ 50×50×2.3	

外部金物			
項 目	材 種 ・ 寸 法 など	項 目	材 種 ・ 寸 法 など
縦 樋	樋口 × 2ヶ所		
	縦樋無し(別途工事)		

内部仕上		
部 位	仕 上 ・ 仕 様	色
天 井	アクリル樹脂系塗料珪酸カルシウム板 t=6.0 (下地:石膏ボード t=12.5)	標準色:ホワイト系
内 壁	アクリル樹脂系塗料珪酸カルシウム板 t=6.0 (下地:石膏ボード t=12.5)	標準色:ホワイト系
床	FRP防水塗膜仕上げ (下地:合板t=12.0 二重張り)	標準色:グレー色
トイレブース	ポリエステル樹脂化粧合板パネル t=40.0	標準色:ホワイト系

設備仕上・その他別途工事			
部 位	仕 上 ・ 仕 様		
電気設備	人感センサー × 3ヶ所		
	LED照明器具(32W相当) × 3ヶ所		
	パイプファン(100・外部フード付き) × 3ヶ所		
	分電盤 × 1ヶ所 幹線引込口 × 1ヶ所		
	アース付きコンセント × 3ヶ所 (洋便器・小便器)		
	コンセント × 3ヶ所 (換気扇用)		
衛生設備	洋便器・ウォシュレット(温水便座・リモコン付き) × 2ヶ所	CS232B・SH232BA・TCF6543AK	標準色:ホワイト
	自動洗浄小便器 × 1ヶ所	UFS900R	標準色:ホワイト
	紙巻器 × 2ヶ所	YH51R	標準色:ホワイト
	擬音装置 × 1ヶ所	YES400DR	標準色:ホワイト
	小便器用ハイドロセラフロア × 1ヶ所	AB660K	標準色:ブラックストーン
		TOTO	
	排水配管設備 VP 75 給水配管設備 HIVP 20		
その他	ビクトプレート 男性用・女性用・男女共用 × 各1枚	製品支給のみ(取付ユニット工事外)	

 PRIMEMADE プライムメイド	物件名 男女別屋外トイレ0018
株式会社ワークスワークス ユニットハウス事業本部 〒100-0005 東京都千代田区丸の内3丁目1-1 国際ビル1F	図面名 仕上表
埼玉工場 TEL0480-48-5911 address: contact@primemade.jp 〒340-0011 埼玉県幸手市北2-19-24	