



部屋名	面積	m <sup>2</sup> (帖)
トイレ(女)	5.60	(3.4)
多機能トイレ	6.24	(3.8)
トイレ(男)	6.16	(3.7)
合計	18.00	(10.9)


 <b>PRIMEMADE   プライムメイド</b> <small>株式会社ワークスワークス          ユニットハウス事業本部          〒100-0005          東京都千代田区丸の内3丁目1-1 国際ビル1F</small>	物件名 バリアフリー屋外トイレ0019 図面名 平面図
	<small>埼玉工場 TEL0480-48-5911          address : contact@primemade.jp          〒340-0011          埼玉県幸手市北2-19-24</small>
縮尺 フリー	

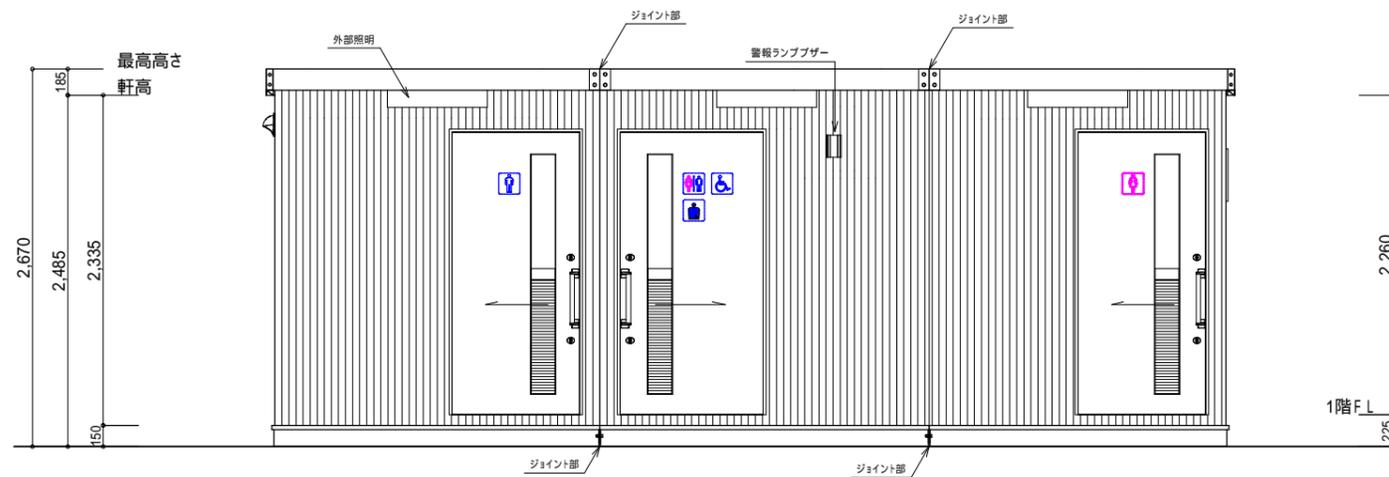


A側 立面図 S:1/50

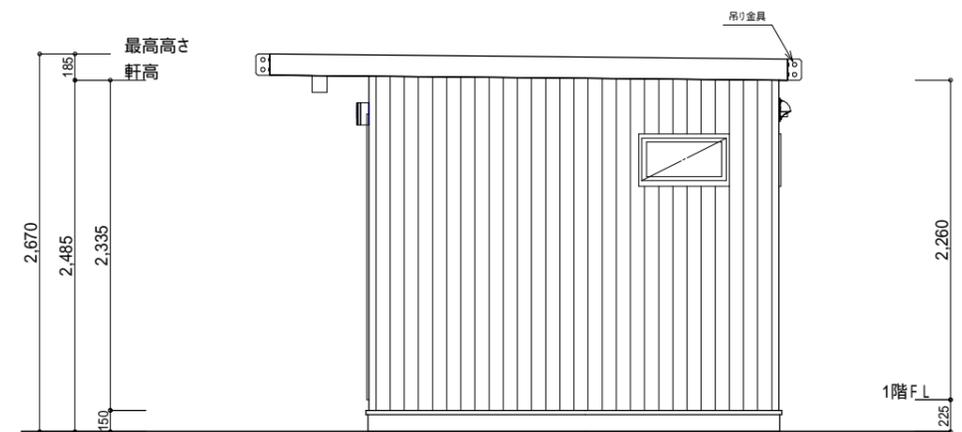

B側 立面図 S:1/50

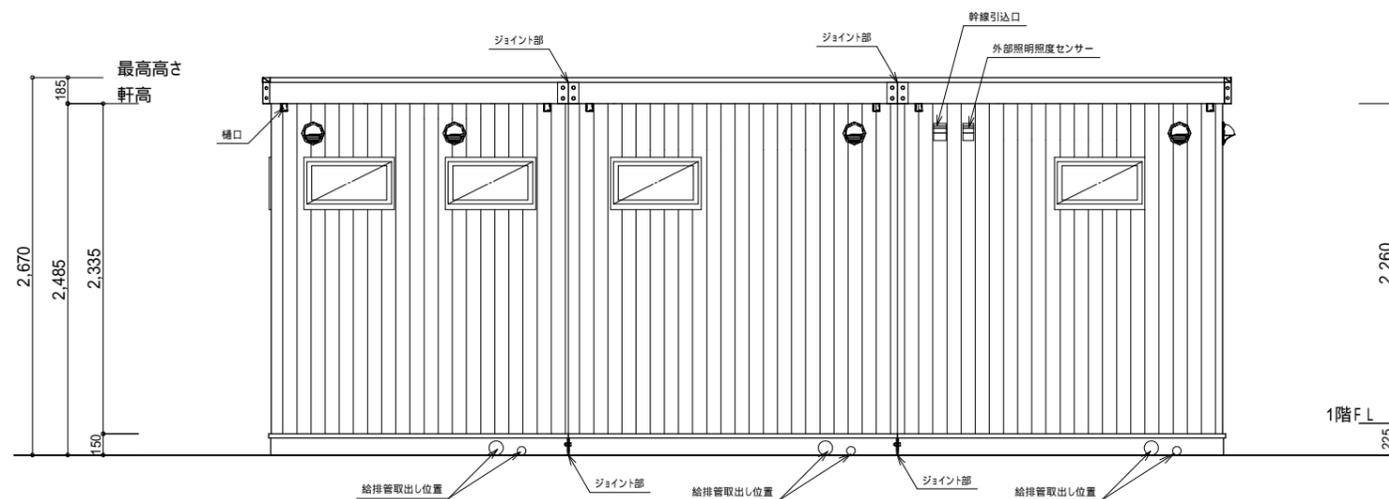

C側 立面図 S:1/50

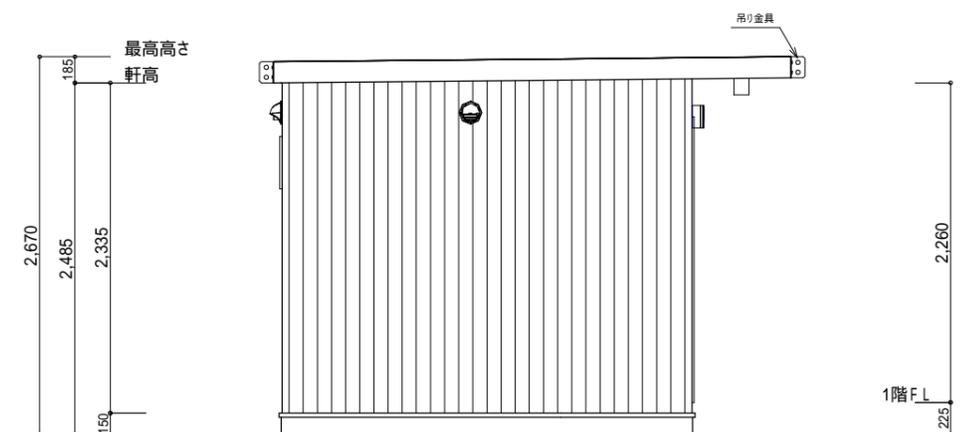

D側 立面図 S:1/50



PRIMEMADE | プライムメイド

株式会社ワークスワークス  
 ユニットハウス事業本部  
 〒100-0005  
 東京都千代田区丸の内3丁目1-1 国際ビル1F

埼玉工場 TEL0480-48-5911  
 address : contact@primemade.jp  
 〒340-0011  
 埼玉県幸手市北2-19-24

物件名  
 バリアフリー屋外トイレ0019  
 図面名  
 立面図

縮尺 1/50

