



部屋名	面積 m ² (帖)	
屋外トイレ	6.16	(3.7)
合計	6.16	(3.7)


 PRIMEMADE プライムメイド <small>株式会社ワークスワークス</small> <small>ユニットハウス事業本部</small> <small>〒100-0005</small> <small>東京都千代田区丸の内3丁目1-1 国際ビル1F</small>	<small>埼玉工場 TEL0480-48-5911</small> <small>address : contact@primemade.jp</small> <small>〒340-0011</small> <small>埼玉県幸手市北2-19-24</small>	物件名 男女共用屋外トイレ0020 図面名 平面図	
			縮尺 1/25

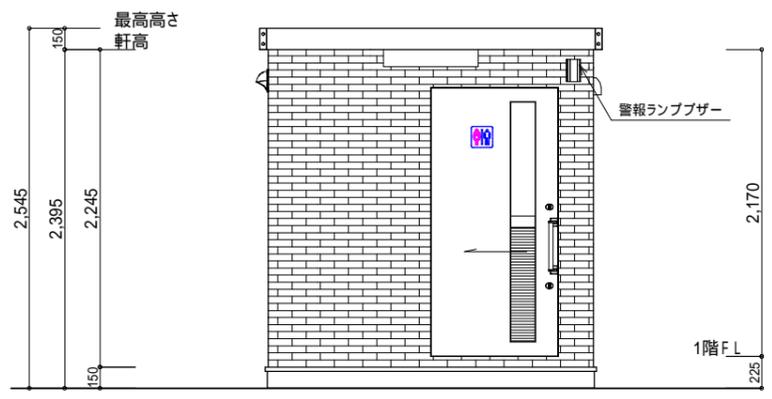


A側立面図 S:1/50

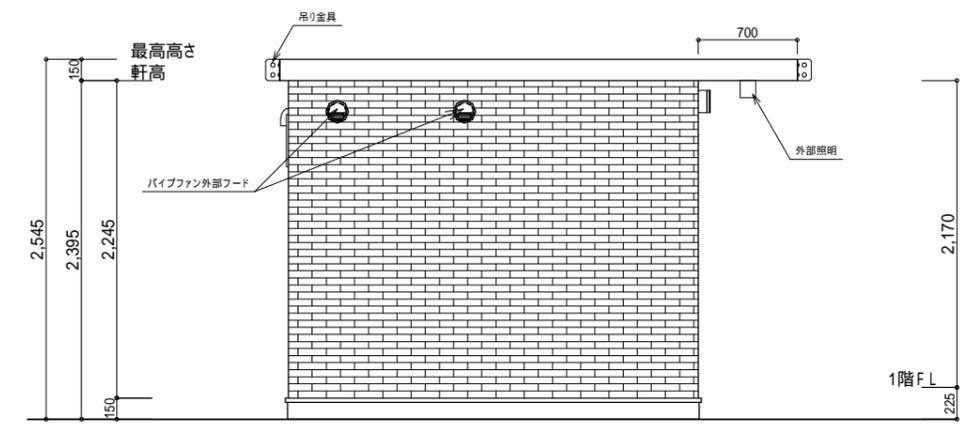

B側立面図 S:1/50

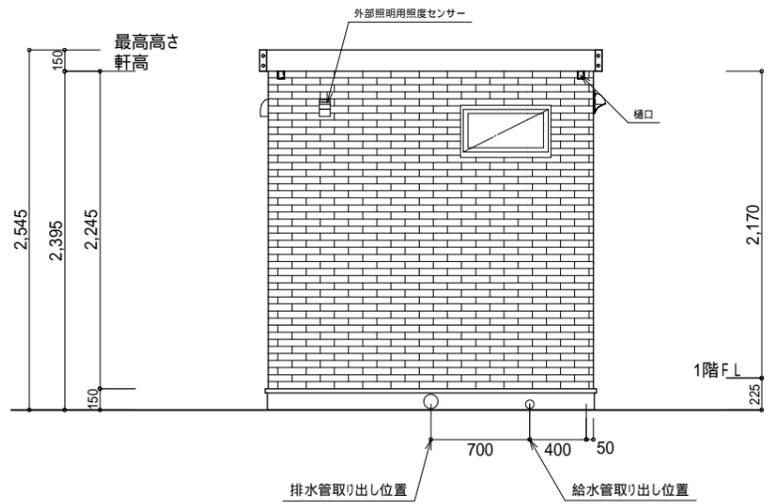

C側立面図 S:1/50

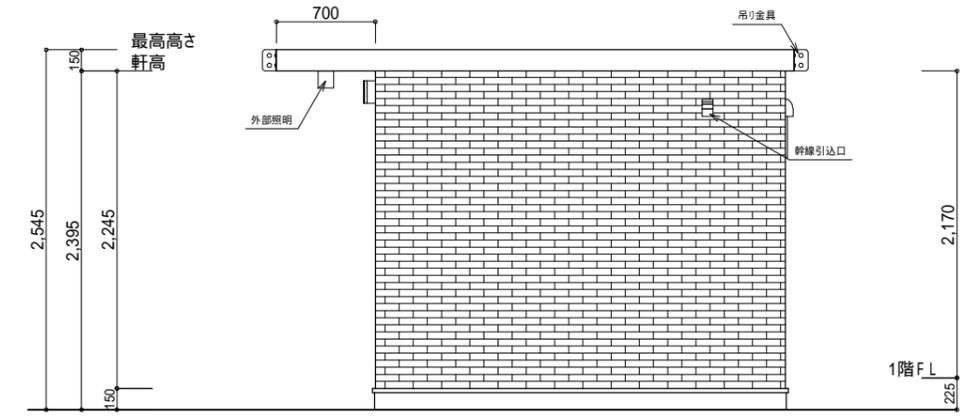

D側立面図 S:1/50

 PRIME MADE プライムメイド <small>株式会社ワークスワークス</small> <small>ユニットハウス事業本部</small> <small>〒100-0005</small> <small>東京都千代田区丸の内3丁目1-1 国際ビル1F</small>	物件名 男女共用屋外トイレ0020	縮尺 1/50
	図面名 立面図	
<small>埼玉工場 TEL0480-48-5911</small> <small>address : contact@primemade.jp</small> <small>〒340-0011</small> <small>埼玉県幸手市北2-19-24</small>		

