



| 部屋名   | 面積 m <sup>2</sup> (帖) |       |
|-------|-----------------------|-------|
| 自販機置場 | 9.90                  | (6.0) |
| 合計    | 9.90                  | (6.0) |

丸め 四捨五入


|  |   |
|--|---|
|  <b>PRIMEMADE   プライムメイド</b> | 物件名<br>無人販売所0022  |
|  | 図面名<br>平面図  |
| 株式会社ワークスワークス<br>ユニットハウス事業本部<br>〒100-0005<br>東京都千代田区丸の内3丁目1-1 国際ビル1F  | 埼玉工場 TEL0480-48-5911<br>address : contact@primemade.jp<br>〒340-0011<br>埼玉県幸手市北2-19-24 |
| 縮尺 1/25  |   |

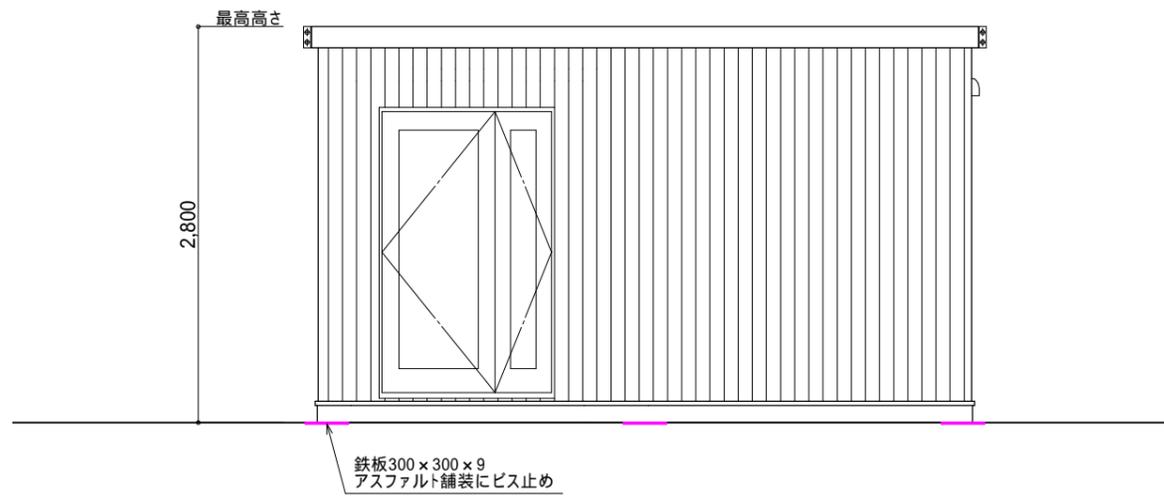


A側 立面図 S:1/50

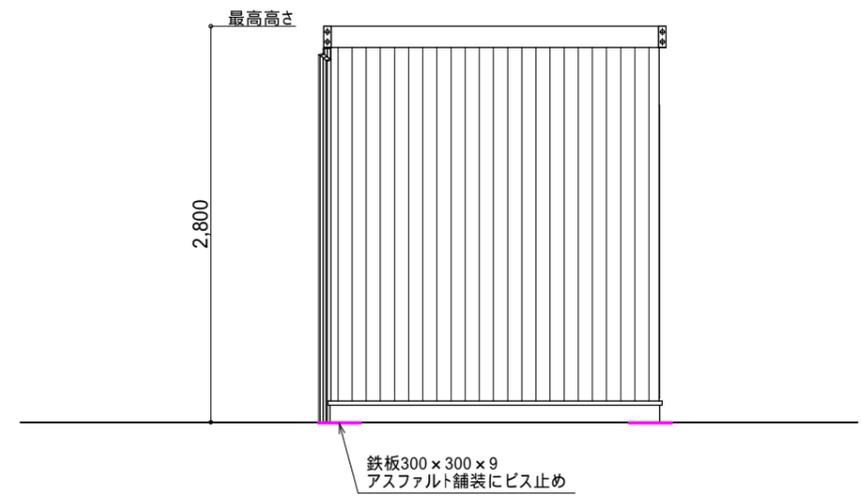

B側 立面図 S:1/50

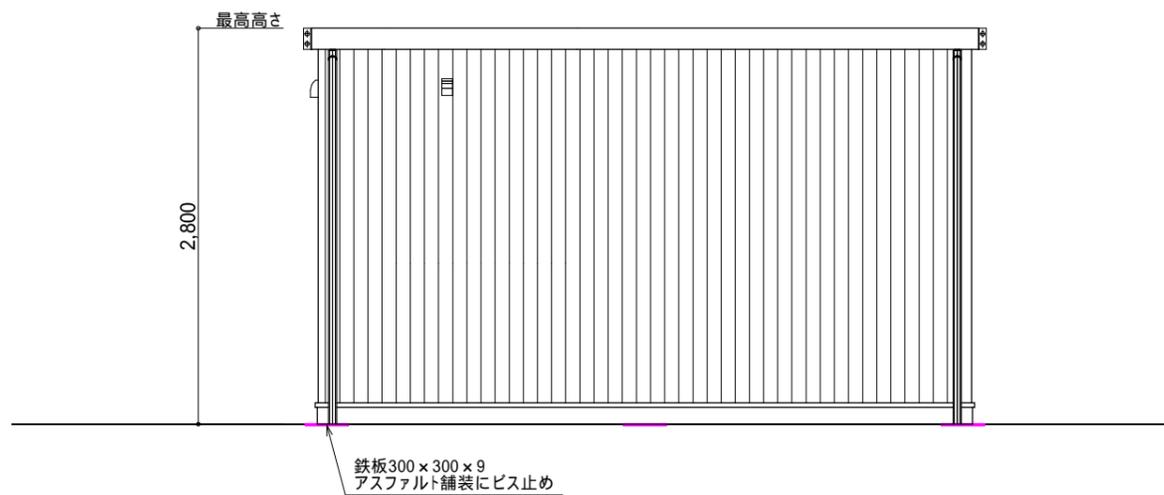

C側 立面図 S:1/50

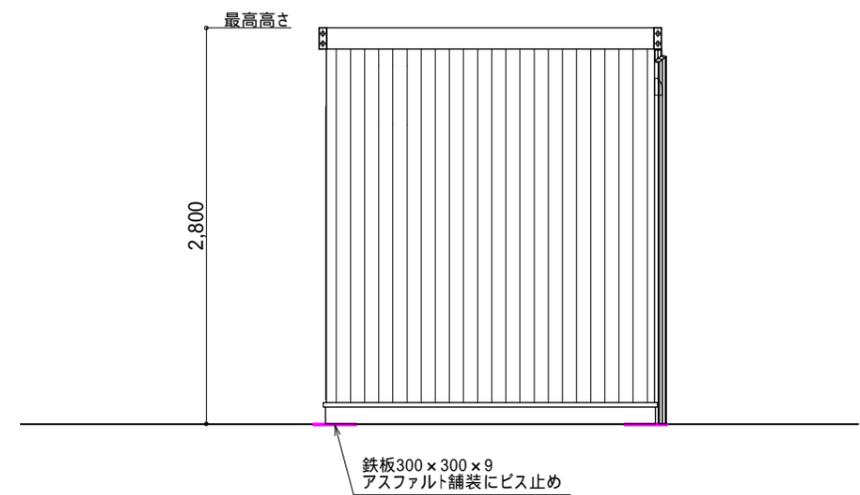

D側 立面図 S:1/50



PRIMEMADE | プライムメイド

株式会社ワークスワークス  
 ユニットハウス事業本部  
 〒100-0005  
 東京都千代田区丸の内3丁目1-1 国際ビル1F

埼玉工場 TEL0480-48-5911  
 address : contact@primemade.jp  
 〒340-0011  
 埼玉県幸手市北2-19-24

物件名

無人販売所0022

図面名

立面図

縮尺 1/50

| 部位  | 仕上・仕様   | メーカー名、品番           |
|-----|---|--------------------|
| 屋根  | 金属屋根 MSタフシリーズ MSタフビーム333WS(下地:アスファルトルーフィング、野地板t=12.0)               | 月星商事               |
| 破風  | C形鋼 150×50×20×3.2 塗装仕上(塗装色:グレー)                                     |                    |
| 外壁  | 金属系サイディング t=16.0 品番:X592(シェルホワイト)                                   | 日鉄鋼板/スターラインプライム同等品 |
| 土台  | 溝形鋼 150×75×6.5×10 塗装仕上(塗装色:グレー)                                     |                    |
| 建具  | 出入口:AD-1 両開き親子ドア W1240×H2017 半外付型 フロートガラスt=3.0 DC付 レバーハンドル (色:ホワイト) | LIXIL/クエラガラスドア     |
| その他 |   |                    |

| 項目 | 材種・寸法など         | メーカー名、品番 | 項目 | 材種・寸法など | メーカー名、品番 |
|----|-----------------|----------|----|---------|----------|
| 縦樋 | 樋口 50・縦樋 55×2ヶ所 |          |    |         |          |
|    |                 |          |    |         |          |
|    |                 |          |    |         |          |
|    |                 |          |    |         |          |

| 部位    | 仕上・仕様  | メーカー名、品番 |
|-------|--|----------|
| 柱     | 100×50×2.3/ 50×50×2.3(STKR400)                       |          |
| 土台    | [150×75×6.5×10(SS400)]                               |          |
| 根太    | 100×50×3.2/ 50×50×3.2(STKR400)@303 【仕様変更t=2.3 t=3.2】 |          |
| 梁     | 100×50×2.3(STKR400)                                  |          |
| 垂木    | 50×50×2.3(STKR400)@455                               |          |
| 破風    | C150×50×20×3.2(SSC400)                               |          |
| 破風受け  | 60×60×2.3(STKR400)                                   |          |
| 窓受け   | 100×50×2.3(STKR400)                                  |          |
| 固定用鉄板 | 300×300×9.0(SS400)                                   |          |
| 接合方法  | 隅肉溶接   |          |

| 階     | 室名 | 部位 | 内部仕上                                  |       |       |    | 天井高さ     |          | 廻縁              |    | 設備・備品等  |                  |
|-------|----|----|---------------------------------------|-------|-------|----|----------|----------|-----------------|----|---|------------------|
| 自販機置場 | 天井 | 仕上 | 化粧石膏ボード(910×910)t=9.5                 | メーカー名 | 吉野石膏  | 品番 | ジブトーン同等品 | CH=2,410 | 塩ビ製(10×10)      | 建築 | 照明器具:LED蛍光灯(40形相当)×2ヶ所/人感センサー×1ヶ所<br>換気扇 200(フード・紐スイッチ付)×1ヶ所<br>コンセント×10ヶ所<br>分電盤(10回路)×1ヶ所/幹線引込口×1ヶ所 |                  |
|       |    | 下地 | LGS20形/グラスウール t=50 24kg/m3            | メーカー名 |       | 品番 |          |          |                 |    |   |                  |
|       |    | 壁  | 仕上 石膏ボードt=12.5(仕上別途工事)                | メーカー名 | 吉野石膏  | 品番 |          |          |                 |    |   | 巾木               |
|       | 床  | 下地 | LGS下地@303/グラスウール t=50 24kg/m3         | メーカー名 |       | 品番 |          | 床高(SL高さ) | FL±0<br>(FL-24) | 設備 |   |                  |
|       |    | 仕上 | 合板二重張り t=24.0 素地張り                    | メーカー名 |       | 品番 |          |          |                 |    |   |                  |
|       |    | 下地 | 根太: 50×50×3.2@303/グラスウール t=50 24kg/m3 | メーカー名 |       | 品番 |          |          |                 |    |   |                  |
|       | 天井 | 仕上 |                                       | メーカー名 |       | 品番 | 天井高さ     | 廻縁       | 建築              |    |   |                  |
|       |    | 下地 |                                       | メーカー名 |       | 品番 |          |          |                 |    |   |                  |
|       |    | 壁  | 仕上                                    |       | メーカー名 |    |          |          |                 | 品番 | 巾木  | 仕上 高さ<br>メーカー/品番 |
|       | 床  | 下地 |                                       | メーカー名 |       | 品番 | 床高(SL高さ) |          | 設備              |    |   |                  |
|       |    | 仕上 |                                       | メーカー名 |       | 品番 |          |          |                 |    |   |                  |
|       |    | 下地 |                                       | メーカー名 |       | 品番 |          |          |                 |    |   |                  |
|       | 天井 | 仕上 |                                       | メーカー名 |       | 品番 | 天井高さ     | 廻縁       | 建築              |    |   |                  |
|       |    | 下地 |                                       | メーカー名 |       | 品番 |          |          |                 |    |   |                  |
|       |    | 壁  | 仕上                                    |       | メーカー名 |    |          |          |                 | 品番 | 巾木  | 仕上 高さ<br>メーカー/品番 |
|       | 床  | 下地 |                                       | メーカー名 |       | 品番 | 床高(SL高さ) |          | 設備              |    |   |                  |
|       |    | 仕上 |                                       | メーカー名 |       | 品番 |          |          |                 |    |   |                  |
|       |    | 下地 |                                       | メーカー名 |       | 品番 |          |          |                 |    |   |                  |

**凡例**

**建築材料の種別(シックハウス対策)**  
 F 第二種ホルムアルデヒド発散建築材料  
 F 第三種ホルムアルデヒド発散建築材料  
 F 規制対象外  
 告示対象外  
 壁紙及び接着剤は、F とする  
 下地・天井裏等の合板類は、F 連続以上とする

**塗装**  
 SOP 合成樹脂調合ペイント  
 CL クリアラッカー  
 FE フタル酸樹脂エナメル  
 アクリル樹脂系非水分散形塗装液  
 -UE 2液形ポリウレタンエナメル  
 -FUE 常温乾燥形油性樹脂エナメル  
 EP-G つや有合成樹脂エマルジョンペイント

EP 合成樹脂エマルジョンペイント  
 EP-T 合成樹脂エマルジョン模様塗料  
 -UC、-UC ウレタン樹脂ワニス  
 OS オイルステン  
 マスチック塗材

**認定番号**  
 せっこうボードFt=12.5 NM-8619  
 不燃せっこうボードFt=9.5 NM-8613  
 耐水せっこうボードFt=12.5 NM-9639  
 化粧せっこうボードFt=12.5 NM-8614  
 けい酸カルシウム板 NM-8578  
 不燃壁材・せっこうボードFt=12.5 NM-\*\*\*\*

準不燃せっこうボードFt=9.5 QM-9828  
 準不燃耐水せっこうボードFt=9.5以上 QM-9826  
 準不燃化粧せっこうボードFt=9.5 QM-9824

**内装制限**  
 ① 不燃材料  
 ② 不燃材料  
 ③ 不燃材料  
 ④ 難燃材料

**室内仕様**  
 ① 不燃材料  
 ② 不燃材料  
 ③ 不燃材料  
 ④ 難燃材料

|   |   |           |
|---|---|-----------|
|  <b>PRIME MADE   プライムメイド</b> | 物件名   | 無人販売所0022 |
|   | 図面名   | 仕上表       |
| 株式会社ワークスワークス<br>ユニットハウス事業本部<br>〒100-0005<br>東京都千代田区丸の内3丁目1-1 国際ビル1F   | 埼玉工場 TEL0480-48-5911<br>address : contact@primemade.jp<br>〒340-0011<br>埼玉県幸手市北2-19-24 |           |