



部屋名	面積 m <sup>2</sup> (帖)	
男子トイレ	6.16	(3.7)
女子トイレ	6.16	(3.7)
合計	12.32	(7.4)


 <b>PRIMEMADE   プライムメイド</b> <small>株式会社ワークスワークス</small> <small>ユニットハウス事業本部</small> <small>〒100-0005</small> <small>東京都千代田区丸の内3丁目1-1 国際ビル1F</small>	<small>埼玉工場 TEL0480-48-5911</small> <small>address : contact@primemade.jp</small> <small>〒340-0011</small> <small>埼玉県幸手市北2-19-24</small>	物件名 男女別屋外トイレ(2棟)0023
		図面名 平面図
		縮尺 フリー

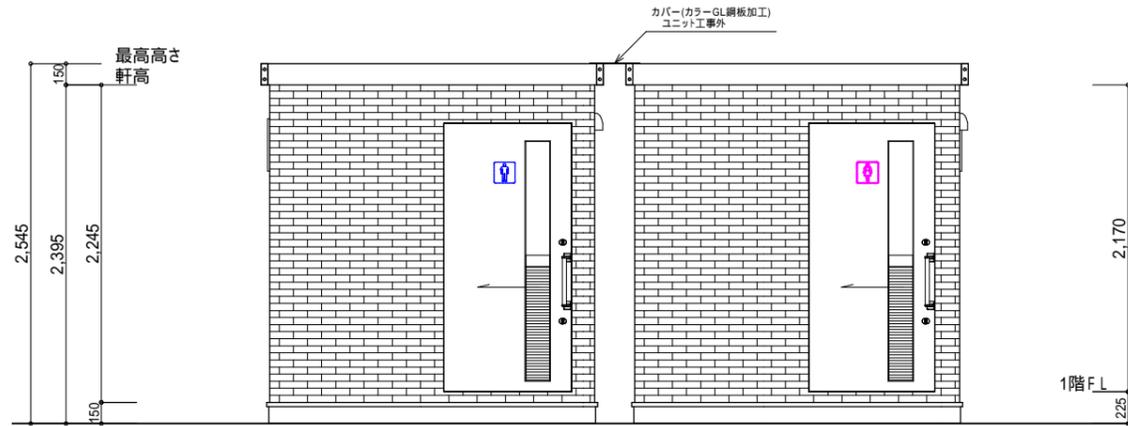


A側立面図 S:1/50

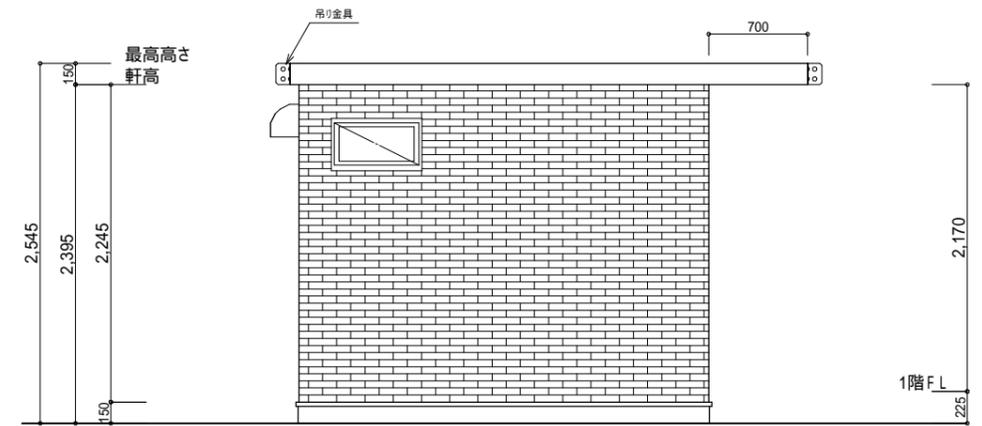

B側立面図 S:1/50

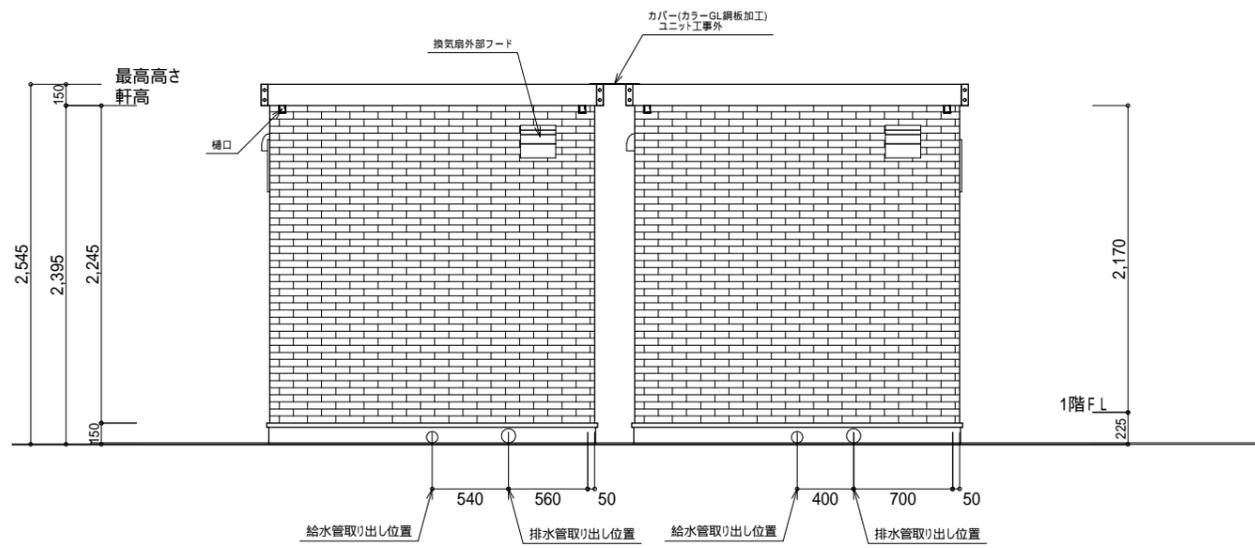

C側立面図 S:1/50

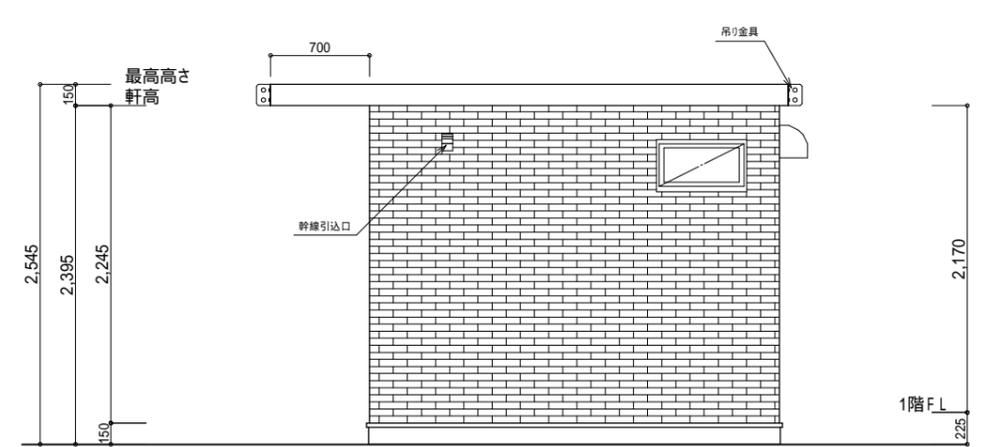

D側立面図 S:1/50



PRIMEMADE | プライムメイド

株式会社ワークスワークス  
 ユニットハウス事業本部  
 〒100-0005  
 東京都千代田区丸の内3丁目1-1 国際ビル1F

埼玉工場 TEL0480-48-5911  
 address : contact@primemade.jp  
 〒340-0011  
 埼玉県幸手市北2-19-24

物件名  
 男女別屋外トイレ(2棟)0023

図面名  
 立面図

縮尺 1/50

