

部屋名	面積 m ² (帖)	
R-40 B	6.60	(4.0)
合計	6.60	(4.0)



PRIMEMADE | プライムメイド


株式会社ワークスワークス
 ユニットハウス事業本部
 〒100-0005
 東京都千代田区丸の内3丁目1-1 国際ビル1F

埼玉工場 TEL0480-48-5911
 address : contact@primemade.jp
 〒340-0011
 埼玉県幸手市北2-19-24


物件名
 男女別屋外トイレ(女性配慮仕様)0024

図面名
 平面図


縮尺 1/25

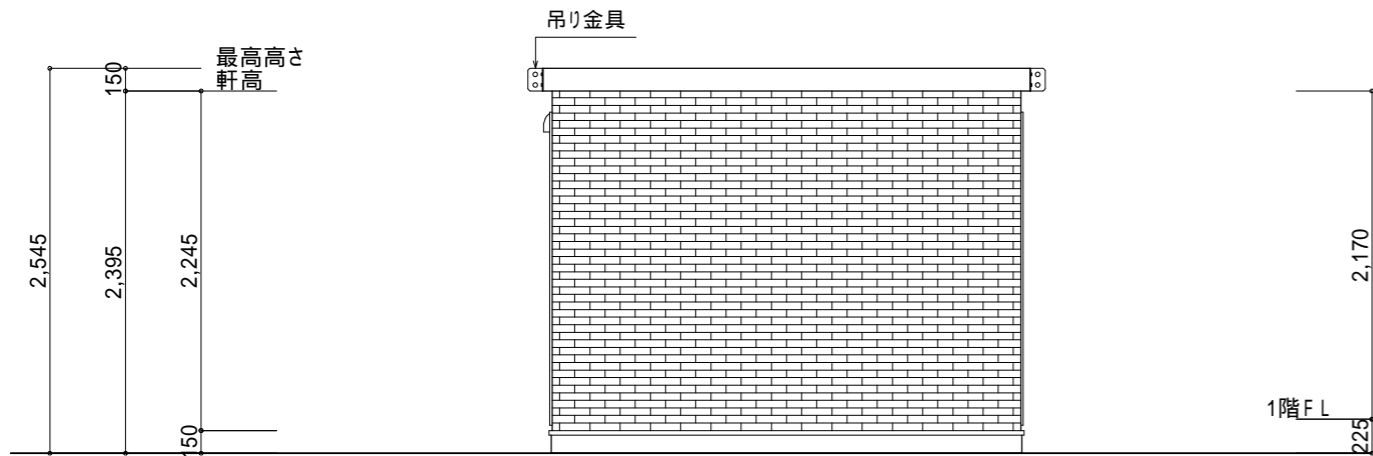


A 側立面図 S:1/50

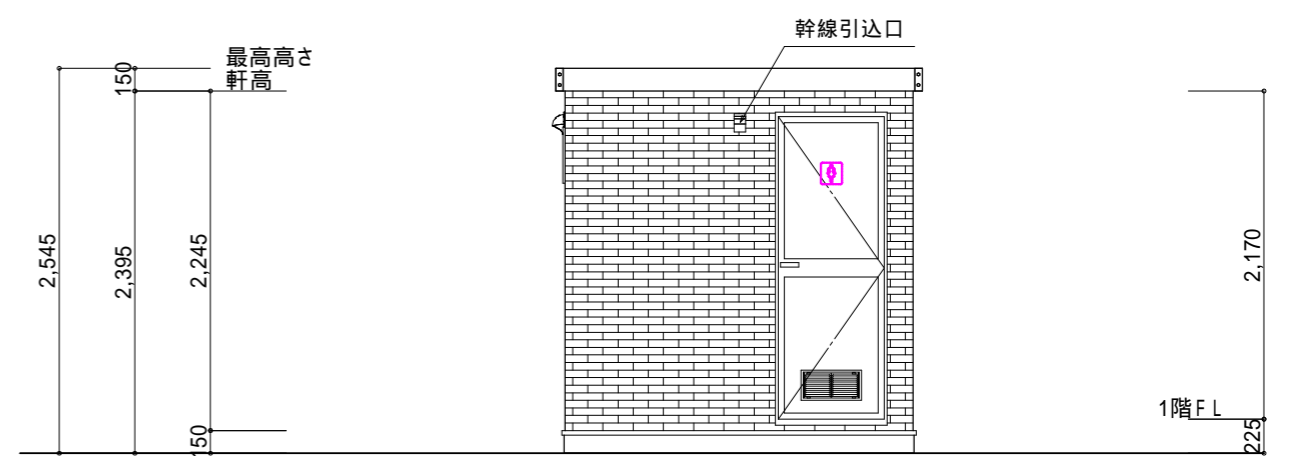


B 側立面図 S:1/50

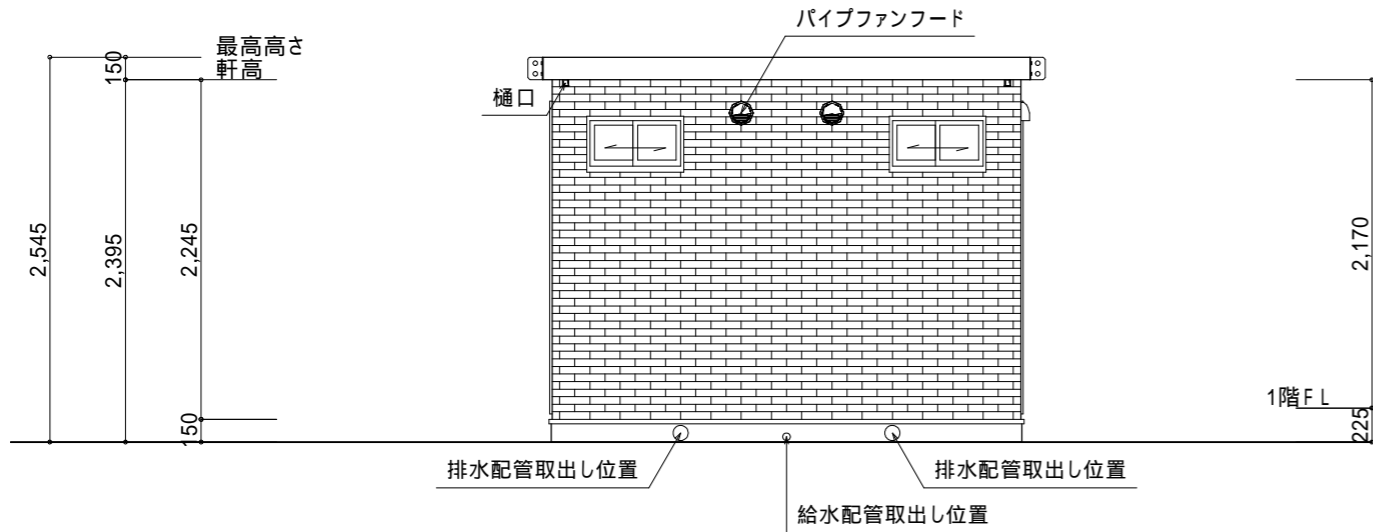

C 側立面図 S:1/50

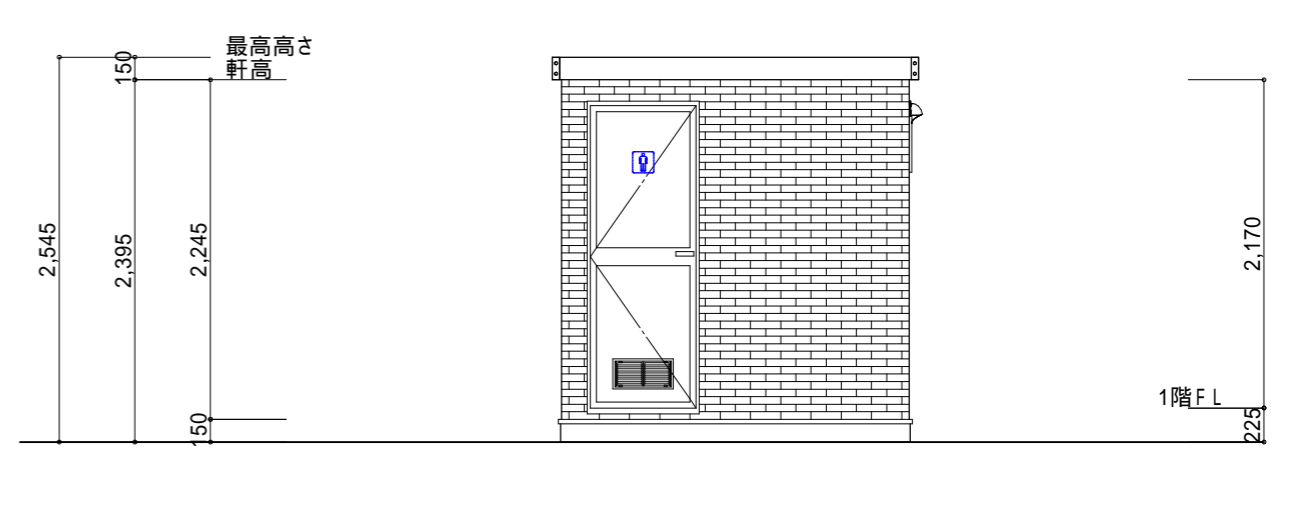

D 側立面図 S:1/50

 PRIMEMADE プライムメイド	株式会社ワークスワークス ユニットハウス事業本部 〒100-0005 東京都千代田区丸の内3丁目1-1 国際ビル1F	埼玉工場 TEL0480-48-5911 address : contact@primemade.jp 〒340-0011 埼玉県幸手市北2-19-24	物件名 男女別屋外トイレ(女性配慮仕様)0024 図面名 立面図	
			縮尺 1/50	

【仕上表】

躯体	軽量形鋼溶接枠組構造 錆止め塗装(見掛け塗装仕上げ) 【塗装色:グレー】
屋根	金属屋根 MSタフシリーズ MSタフピーム333WS
破風	C形鋼 150×50×20×3.2 錆止め塗装(見掛け塗装仕上げ) 【塗装色:グレー】
雨樋	縦樋無し(部材サービス)【色:茶色】
外壁	窯業系サイディング t=16.0 ニチハ モエンエクセラード16 プラトストーン【色:EFF212Y プラトMGベージュ】
金属建具	AD-1/AD-2 ロンカラーガラスドア半外0720 クロサ付 網入型硝子 t=6.8 / アルミパネル ガリ付【色:シルバー】 LIXIL製品 AW-1/AW-2 サーマス引違い窓06003網戸付×2ヶ所 網入型硝子 t=6.8 網戸付【色:シルバー】 LIXIL製品
天井	アクリルウレタン樹脂系塗装 珪酸カルシウム板 t=6.0 【標準色:ホワイト系】石膏ボード t=12.5 下地
内壁	アクリルウレタン樹脂系塗装 珪酸カルシウム板 t=6.0 【標準色:ホワイト系】石膏ボード t=12.5 下地
トイレブース	ポリエステル樹脂化粧合板パネル t=40.0【標準色ホワイト系】
スクリーン	男:ポリエステル樹脂化粧合板パネル L500×H1280×t40 上部端R90【標準色ホワイト系】
床	FRP防水塗膜仕上 合板t=12.0二重張り下地 【グレー色】
電気設備	男・女:人感センサー 照明器具LED(32W相当) 男1・女2:LEDブラケット(20W相当) 男・女:パイプファン(100) コンセント 分電盤(漏電遮断機2P・30A-30mA 20ANFB・2回路)
衛生設備	男・女:洋便器・ウォシュレット(温水便座) CS232B / SH232BA / TCF6543AK(リモコン付) 男:自動洗浄小便器 UFS900R 男:手洗器 L30DM / 自動水栓 TENA40A / 水石鹸入れ TS126AR (壁排水トラップ) 女:手洗器 L250CM / 自動水栓 TEN40A / 水石鹸入れ TS126AR (壁排水トラップ) 擬音装置 女:YES400DR 化粧鏡 男:YM3580AC、女:W1250×H600 紙巻器 男女:YH51R 衛生機器【色:ホワイトNW1】 排水配管設備 VU 75 給水配管設備 HIVP 20
その他	男・女:ピクトプレート 各1枚 女:トイレフック YKH20R、女:化粧棚 YAK600CR



PRIMEMADE | プライムメイド

株式会社ワークスワークス
ユニットハウス事業本部
〒100-0005
東京都千代田区丸の内3丁目1-1 国際ビル1F

埼玉工場 TEL0480-48-5911
address : contact@primemade.jp
〒340-0011
埼玉県幸手市北2-19-24

物件名
男女別屋外トイレ(女性配慮仕様)0024
図面名
仕上表