



部屋名	面積 m <sup>2</sup> (帖)	
休憩室	5.18	(3.1)
合計	5.18	(3.1)


 <b>PRIMEMADE   プライムメイド</b> <small>株式会社ワークスワークス</small> <small>ユニットハウス事業本部</small> <small>〒100-0005</small> <small>東京都千代田区丸の内3丁目1-1 国際ビル1F</small>	<small>埼玉工場 TEL0480-48-5911</small> <small>address : contact@primemade.jp</small> <small>〒340-0011</small> <small>埼玉県幸手市北2-19-24</small>	物件名 管理室0025 図面名 平面図	
		縮尺 1/20	

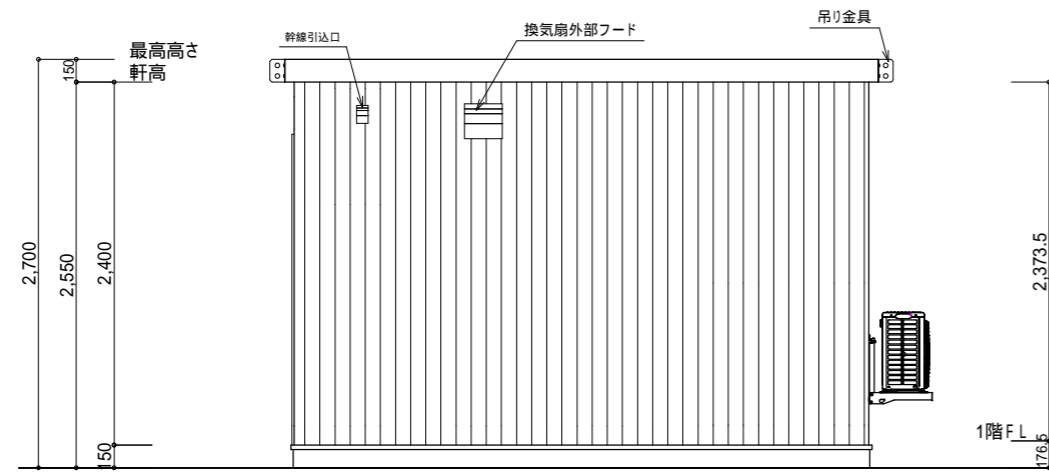


A側 立面図 S:1/50

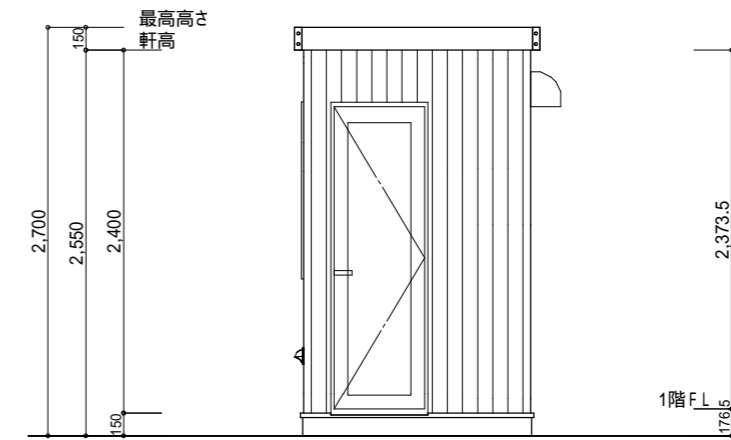

B側 立面図 S:1/50

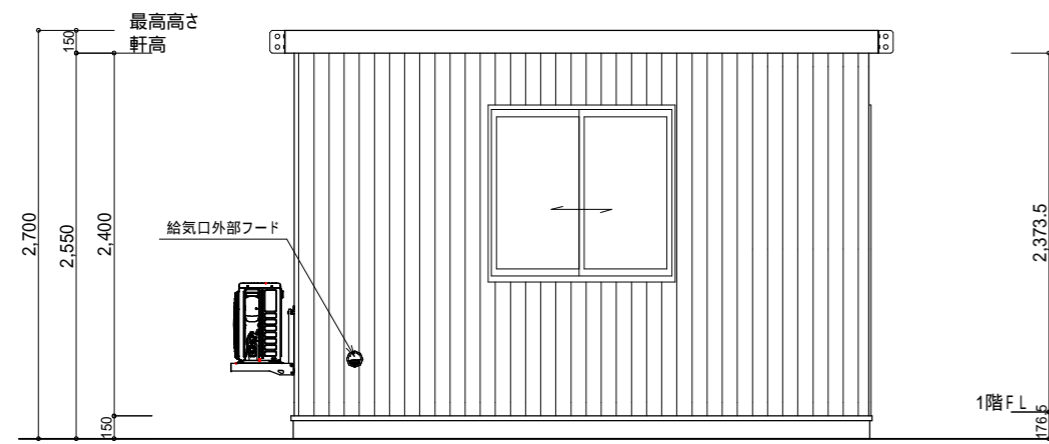

C側 立面図 S:1/50

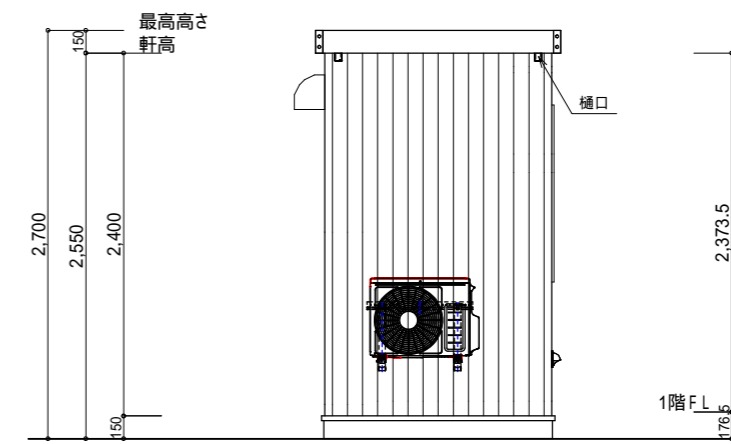

D側 立面図 S:1/50



PRIMEMADE | プライムメイド

株式会社ワークスワークス  
 ユニットハウス事業本部  
 〒100-0005  
 東京都千代田区丸の内3丁目1-1 国際ビル1F

埼玉工場 TEL0480-48-5911  
 address : contact@primemade.jp  
 〒340-0011  
 埼玉県幸手市北2-19-24

物件名

管理室0025

図面名

立面図

縮尺 1/50

外部仕上		
部 位	仕 上 ・ 仕 様(メーカー名他)	色
屋 根	金属屋根 MSタフシリーズ MSタフピーム333WS(下地:アスファルトルーフィング・野地板t=12.0) 月星商事 不燃認定材	標準色:グレー色
破 風	C形鋼 150×50×20×3.2 錆止め塗装・見掛け塗装仕上	塗装色:グレー
外 壁	金属系サイディング t=18.0 下地石膏ボード t=15.0 個別防火認定品 ニチハ NS型ネオスバンプレミアム	色:ミストアイボリー 1NS2G04R
土 台	溝形鋼 150×75×6.5×10 錆止め塗装・見掛け塗装仕上	塗装色:グレー
建 具	AD-1: 出入口 06020 アルミ製片開き戸 × 1ヶ所 YKKAP 規格硝子 Low-e 複層網入り型硝子 DC付 防火設備(認定番号 EB-2458)	色: プラチナステン(H2)
	AW-1: 窓 11911 アルミ製引違い窓 × 1ヶ所 YKKAP 規格硝子 Low-e 複層網入り型硝子 網戸付き 防火設備(認定番号 EB-2675)	色: プラチナステン(H2)
その他		

外部金物			
項 目	材 種 ・ 寸 法 など	色	項 目
縦 樋	樋口×2ヶ所		
	縦樋×2本(取付部材一式)	外壁類似色	

内部仕上			
部 位	仕 上 ・ 仕 様		
天 井	ジブトーン t=9.5 (断熱材 GW t=50.0 24kg 敷き込み)	吉野石膏 化粧ボード	不燃認定材
	シックハウス規制対象外製品(国交省告示規制対象外)		
内 壁	クロス仕上(下地石膏ボード t=12.5・断熱材 GW t=50.0 24kg 敷き込み)	リリカラベース	準不燃認定材
	ホルムアルデヒド発散等級 F		
床	FS複層ビニル床防滑性シート t=2.5	サンゲツ お掃除かんたんノンスキッド	色:ブラウン系 色番:LB-9245
	シックハウス規制対象外製品(国交省告示規制対象外)		
	(下地合板2重張り t=12.0×2 床用:断熱材ボード撥水タイプ GW t=60.0 32kg 敷き込み)		
	ソフト巾木 H=60.0	サンゲツ カラー巾木 Rアリ H=60.0	色番:W-19
	シックハウス規制対象外製品(国交省告示規制対象外)		

構造部材		
部 位	仕 上 ・ 仕 様	
柱	150×75×2.3/ 100×50×2.3/ 50×50×2.3	
土 台	[150×75×6.5×10/ 150×75×2.3	
根 太	60×60×2.3 FB75×4.5	
梁/桁	100×50×2.3	
垂 木	50×50×2.3	
破 風	C150×50×20×3.2/ 150×75×2.3	
破風受け	60×60×2.3	
窓受け	100×50×2.3/ 50×50×2.3	

設備仕上・その他別途工事		
部 位	仕 上 ・ 仕 様	
電気設備	LED照明器具(32W・2灯相当)×1ヶ所	
	換気扇( 200・外部フードFD付き)	
	分電盤 × 1ヶ所 幹線引込口 × 1ヶ所	
	換気扇用コンセント × 1ヶ所 2口コンセント × 4ヶ所	
	アース付き2口コンセント × 2ヶ所 エアコン用コンセント × 1ヶ所	
	照明用スイッチ × 1ヶ所	
	換気扇用スイッチ(24時間換気用) × 1ヶ所	
	エアコン22型(室外機取付ラック付き) × 1ヶ所	
その他	給気口( 100・外部フードFD付き)	

 <b>PRIME MADE   プライムメイド</b>	株式会社ワークスペース ユニットハウス事業本部 〒100-0005 東京都千代田区丸の内3丁目1-1 国際ビル1F	埼玉工場 TEL0480-48-5911 address: contact@primemade.jp 〒340-0011 埼玉県幸手市北2-19-24	物件名 <b>管理室0025</b>
			図面名 <b>仕上表</b>