



部屋名	面積	m ² (帖)
控室	24.27	(14.7)
合計	24.27	(14.7)

給水配管		排水配管	
メイン	20	メイン	75
立上り	13	流し台	40


<p>PRIMEMADE プライムメイド</p> <p>株式会社ワークスワークス ユニットハウス事業本部 〒100-0005 東京都千代田区丸の内3丁目1-1 国際ビル1F</p>	<p>物件名</p> <p>休憩所0026</p>
	<p>図面名</p> <p>平面図</p>
<p>埼玉工場 TEL0480-48-5911 address : contact@primemade.jp 〒340-0011 埼玉県幸手市北2-19-24</p>	<p>縮尺</p> <p>フリー</p>

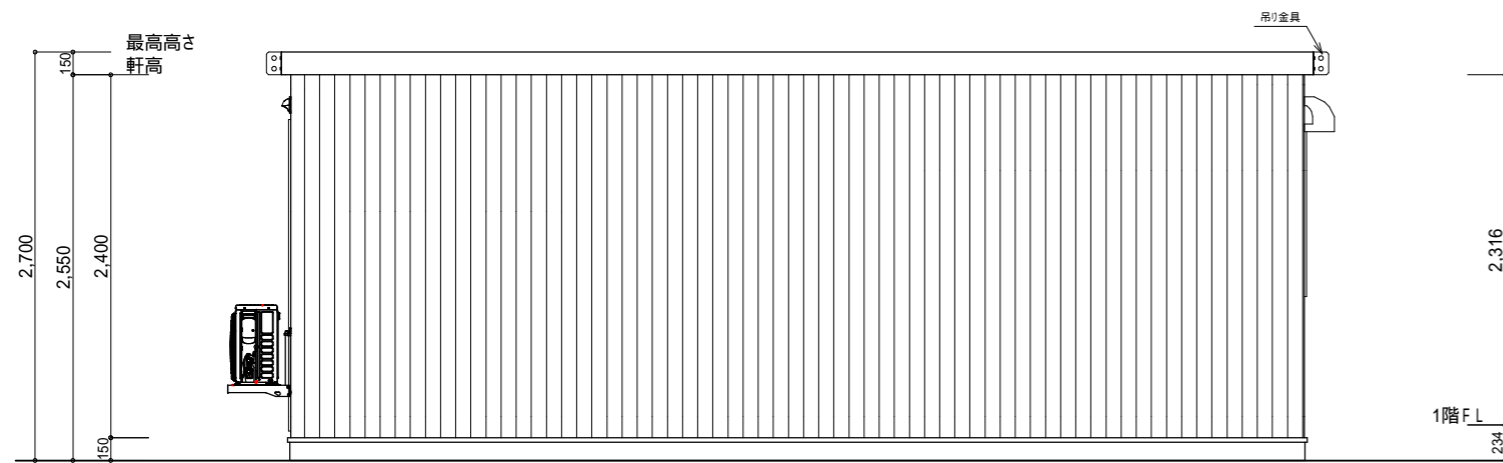


A側 立面図 S:1/50

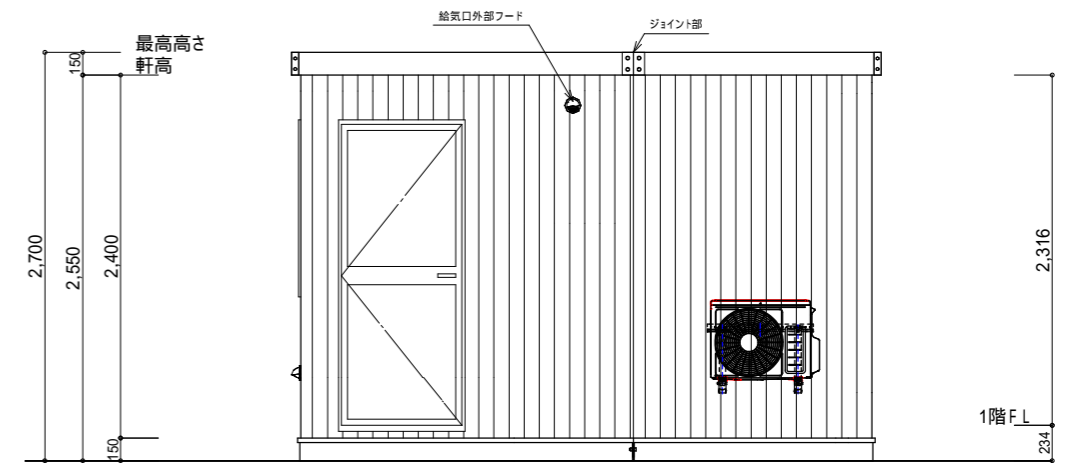

B側 立面図 S:1/50

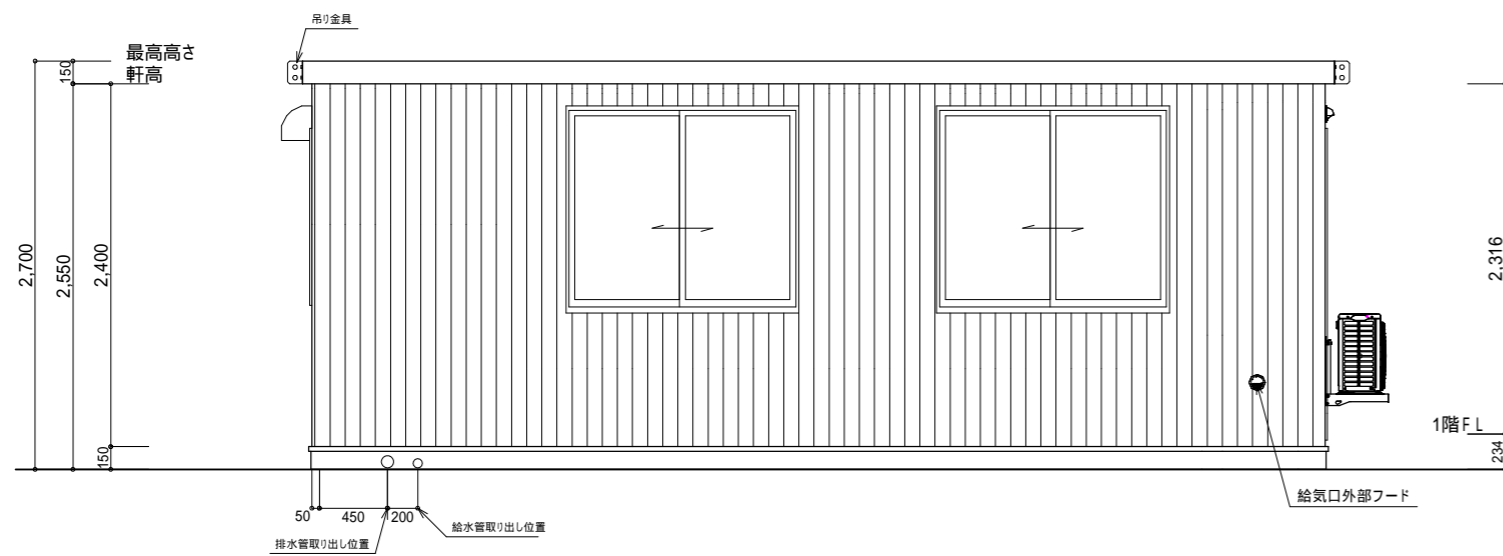

C側 立面図 S:1/50

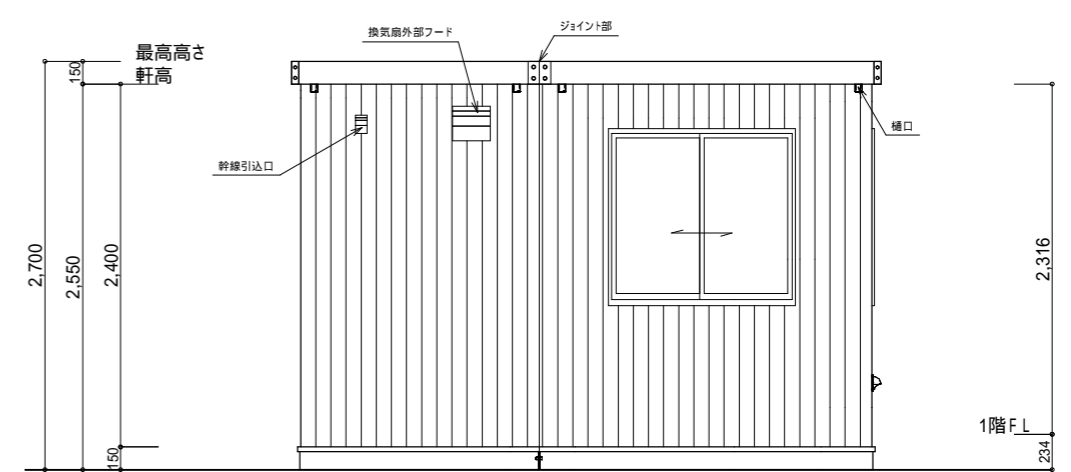

D側 立面図 S:1/50



PRIMEMADE | プライムメイド

株式会社ワークスワークス
 ユニットハウス事業本部
 〒100-0005
 東京都千代田区丸の内3丁目1-1 国際ビル1F

埼玉工場 TEL0480-48-5911
 address : contact@primemade.jp
 〒340-0011
 埼玉県幸手市北2-19-24

物件名

休憩所0026

図面名

立面図

縮尺 1/50

