
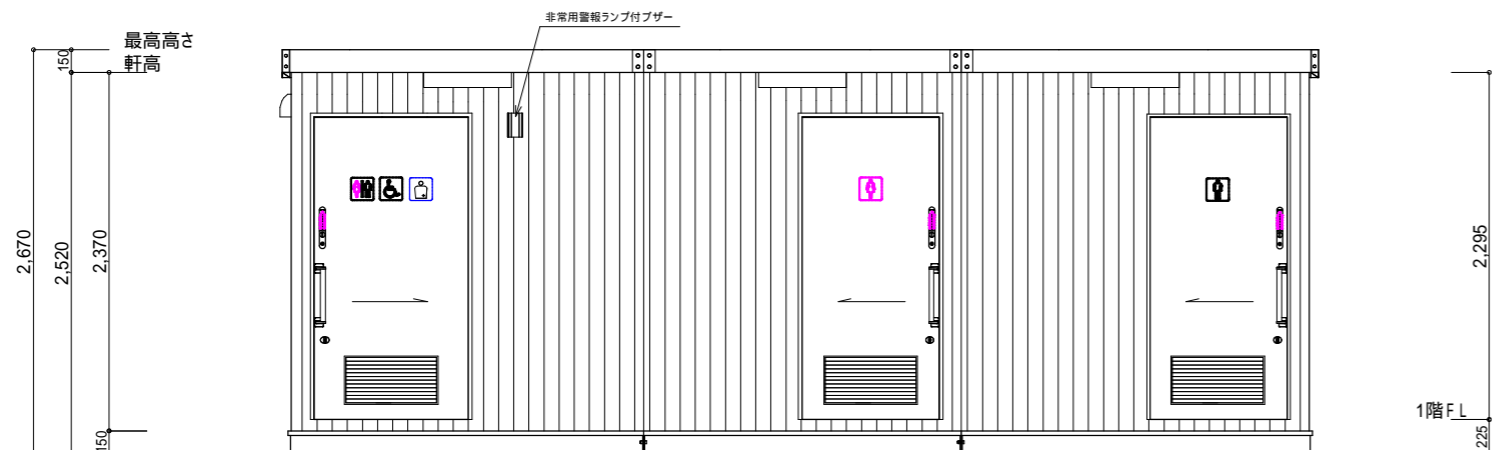
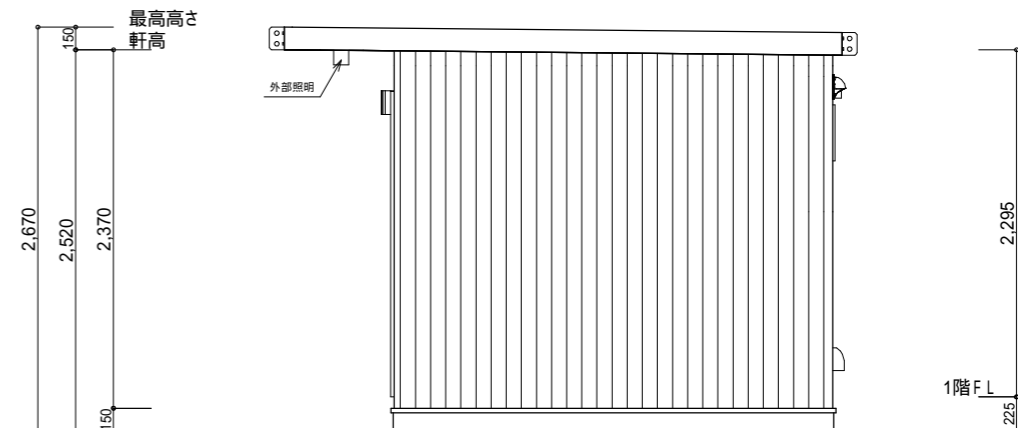


部屋名	面積 m ² (帖)	
バリアフリートイレ	6.24	(3.8)
女性用トイレ	5.60	(3.4)
男性用トイレ	6.16	(3.7)
合計	18.00	(10.9)


 PRIMEMADE プライムメイド <small>株式会社ワークスワークス ユニットハウス事業本部 〒100-0005 東京都千代田区丸の内3丁目1-1 国際ビル1F</small>	物件名 バリアフリー屋外トイレ0027 図面名 平面図
	<small>埼玉工場 TEL0480-48-5911 address : contact@primemade.jp 〒340-0011 埼玉県幸手市北2-19-24</small>




A側 立面図 S:1/50




B側 立面図 S:1/50

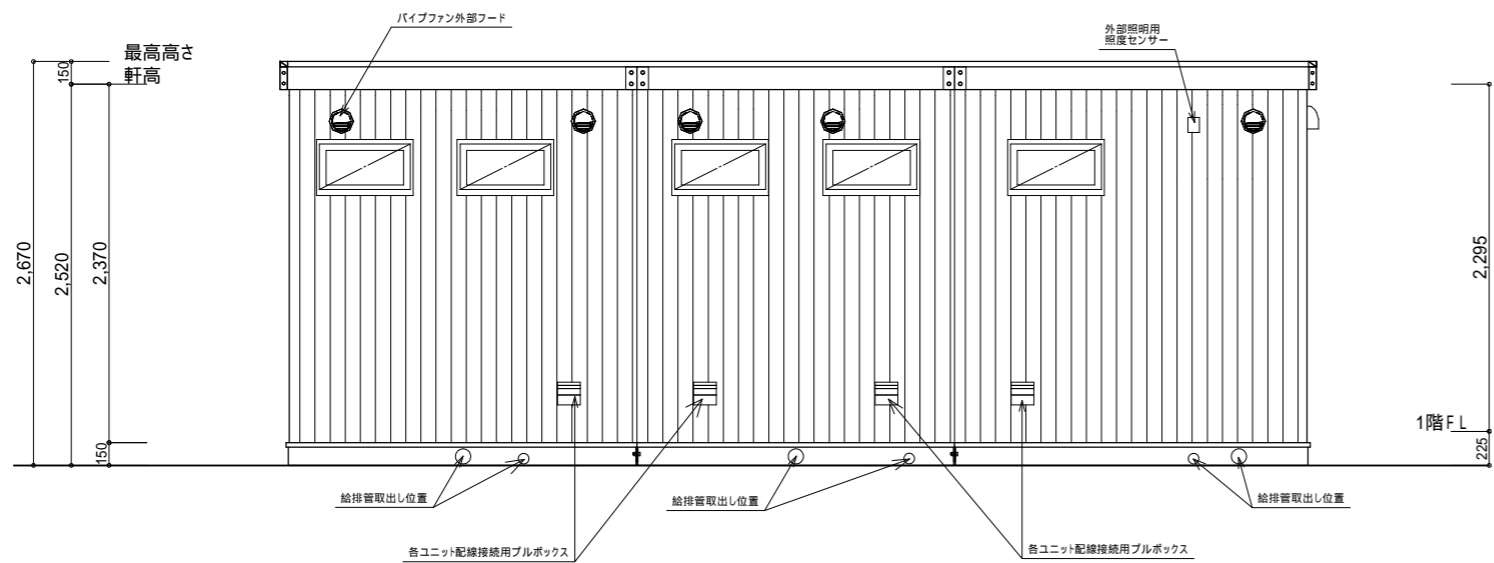

C側 立面図 S:1/50

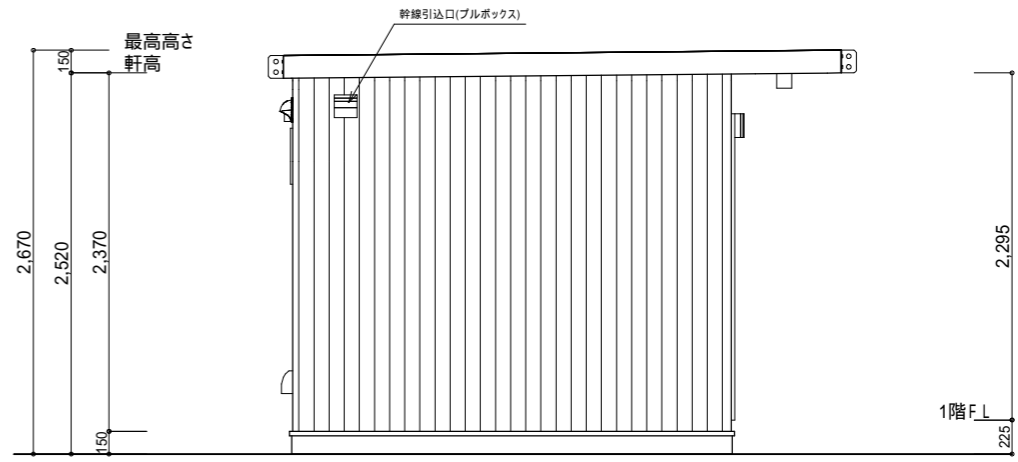

D側 立面図 S:1/50

 PRIMEMADE プライムメイド <small>品質で安心 価格で満足 設計で未来</small>	株式会社ワークスワークス ユニットハウス事業本部 〒100-0005 東京都千代田区丸の内3丁目1-1 国際ビル1F	埼玉工場 TEL0480-48-5911 address : contact@primemade.jp 〒340-0011 埼玉県幸手市北2-19-24	物件名 バリアフリー屋外トイレ0027 図面名 立面図	縮尺 1/50


外部仕上		
部位	仕上・仕様(メーカー名他)	色
屋根	金属屋根 MSタフシリーズ MSタフピーム333WS(下地:アスファルトルーフィング・野地板t=12.0) 月星商事	標準色:グレー色
破風	C形鋼 150×50×20×3.2 錆止め塗装・見掛け塗装仕上	塗装色:ブラウン
外壁	金属系サイディングt=18.0 (下地:石膏ボード t=15.0) ニチハ NS型ネオスパンプレミアム	色:ミストグリーン
土台	溝形鋼 150×75×6.5×10 錆止め塗装・見掛け塗装仕上	塗装色:ブラウン
建具	SD-1 鋼製片引き防火戸 有効W900×H2000 ガラリ・FD付 防火設備(公示仕様) 文化シャッター ステンレスバーハンドル (内部:打掛表示錠・非常開錠・操作ラベル付き) 沓摺ステン (外部:鎌錠(テンキー・非常開錠付き) 沓摺ステン	色:クリームホワイト
	SD-2 鋼製片引き防火戸 有効W800×H2000 ガラリ・FD付 防火設備(公示仕様)	色:クリームホワイト
	ステンレスバーハンドル 外部:鎌錠(テンキー・非常開錠付き) 沓摺ステン	
	AW-1 アルミサッシ すべり出し窓 06003×5ヶ所 YKKAP	色:ホワイト
	規格硝子 Low-e複層・網入り型硝子 防火設備	

外部金物			
項目	材種・寸法など	項目	材種・寸法など
縦樋	樋口×6ヶ所(50)	外壁類似色	
	塩ビ縦樋他部材一式		

内部仕上		
部位	仕上・仕様	色
天井	アクリルウレタン樹脂系塗料珪酸カルシウム板 t=6.0 (下地:石膏ボード t=12.5)	標準色:ホワイト系
	国交省告示対象外製品 シックハウスF 規制対処外	
内壁	アクリルウレタン樹脂系塗料珪酸カルシウム板 t=6.0 (下地:石膏ボード t=12.5)	標準色:ホワイト系
	国交省告示対象外製品 シックハウスF 規制対処外	
床	FRP防水塗膜仕上げ (下地:合板t=12.0 二重張り)	標準色:グレー色
トイレブース	メラミン樹脂化粧合板パネル t=40.0	標準色:ホワイト系
	国交省告示対象外製品 シックハウスF 規制対処外	

構造部材		
部位	仕上・仕様	
柱	150×75×2.3/ 100×50×2.3/ 50×50×2.3	
土台	[150×75×6.5×10/ 150×75×2.3	
根太	50×50×2.3	
梁/桁	100×50×2.3	
垂木	50×50×2.3	
破風	C150×50×20×3.2/ 150×75×2.3	
破風受け	60×60×2.3	
窓受け	100×50×2.3/ 50×50×2.3	

設備仕上・その他			
部位	仕上・仕様		
電気設備	人感センサー		
	LED照明器具(32W相当)×3ヶ所 / LED照明器具(20W相当)×4ヶ所		
	外部LED照明器具・防雨型(20W相当)×3ヶ所		
	外部照明器具用照度センサー 呼び出し釦×2ヶ所 警報ランプ付ブザー×1ヶ所		
	分電盤×1ヶ所(漏電遮断器収納ボックス分電盤・単相3線・50A・分岐15A)		
	幹線引込口プルボックス×1ヶ所 バイブファン(100・外部フード付き)×5ヶ所		
	設備用アース付きコンセント 設備用コンセント		
衛生設備	洋便器(ウォシュレット・暖房便座・リモコン付)×4ヶ所 CS232B・SH232BA・TCF6543AK	標準色:ホワイト	
	自動洗浄小便器×2ヶ所 UFS900R	標準色:ホワイト	
	手洗器・自動水栓・水石鹸入れ×2ヶ所 L30DM・TENA40A・TS126AR	標準色:ホワイト	
	化粧鏡×3ヶ所 YM3580AC×2 / YM6090A×1	標準色:ホワイト	
	シングルフック×3ヶ所 YKH20R		
	棚付き2連紙巻器×4ヶ所 YH650	標準色:ホワイト	
	擬音装置×2ヶ所 YES400DR	標準色:ホワイト	
	小便器用手摺り×1ヶ所 T112CU22	標準色:ホワイト	
	ベビーベッド×1ヶ所 YKA25S	標準色:ホワイト	
	ベビーチェア×1ヶ所 YKA15S	標準色:ホワイト	
	コンパクト多機能トイレパック設備一式(洋便器・ウォシュレット・オストメイト・手洗器他車椅子オストメイト対応設備)		
	TOTO		
	排水配管設備 メイン 75 給水配管設備 メイン 20		
その他	ビクトプレート		

 PRIMEMADE プライムメイド	物件名	バリアフリー屋外トイレ0027
	図面名	仕上表
株式会社ワークスワークス ユニットハウス事業本部 〒100-0005 東京都千代田区丸の内3丁目1-1 国際ビル1F	埼玉工場 TEL0480-48-5911 address: contact@primemade.jp 〒340-0011 埼玉県幸手市北2-19-24	