




 PRIMEMADE プライムメイド <small>株式会社ワークスワークス</small> <small>ユニットハウス事業本部</small> <small>〒100-0005</small> <small>東京都千代田区丸の内3丁目1-1 国際ビル1F</small>	<small>埼玉工場 TEL0480-48-5911</small> <small>address : contact@primemade.jp</small> <small>〒340-0011</small> <small>埼玉県幸手市北2-19-24</small>	物件名 男女共用屋外トイレ0029 図面名 平面図	縮尺 フリー

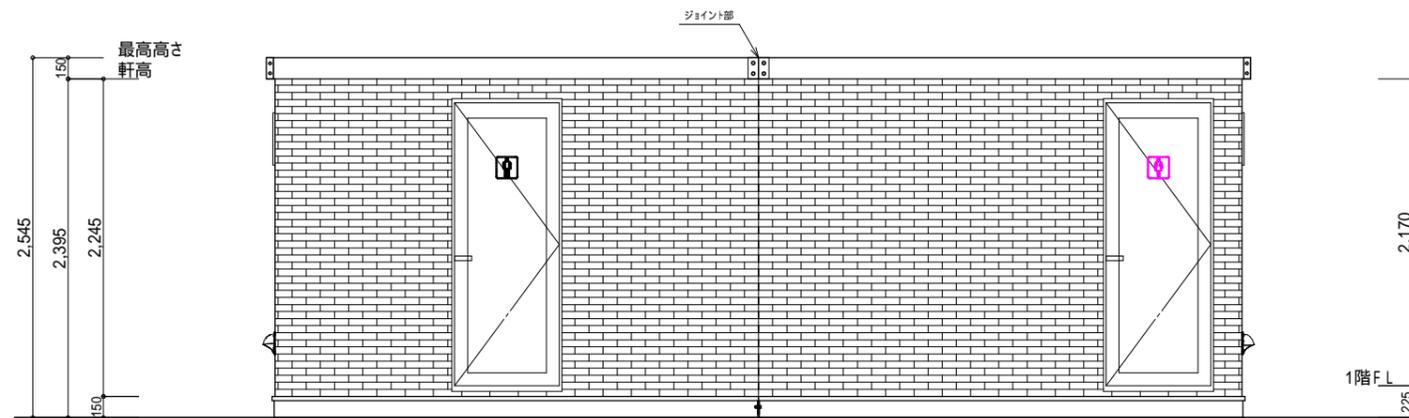


A側立面図 S:1/50

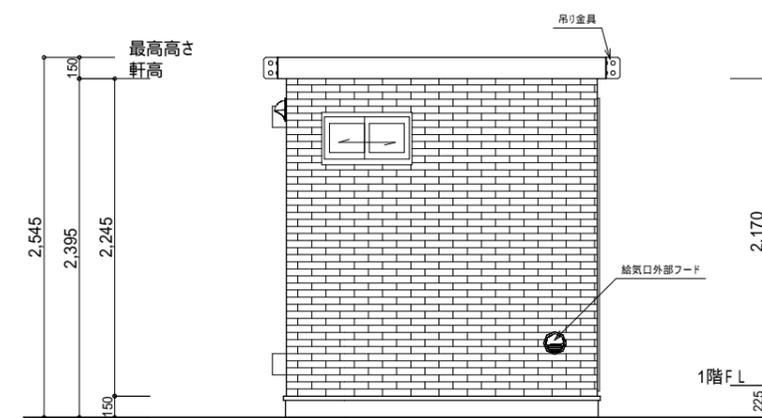

B側立面図 S:1/50

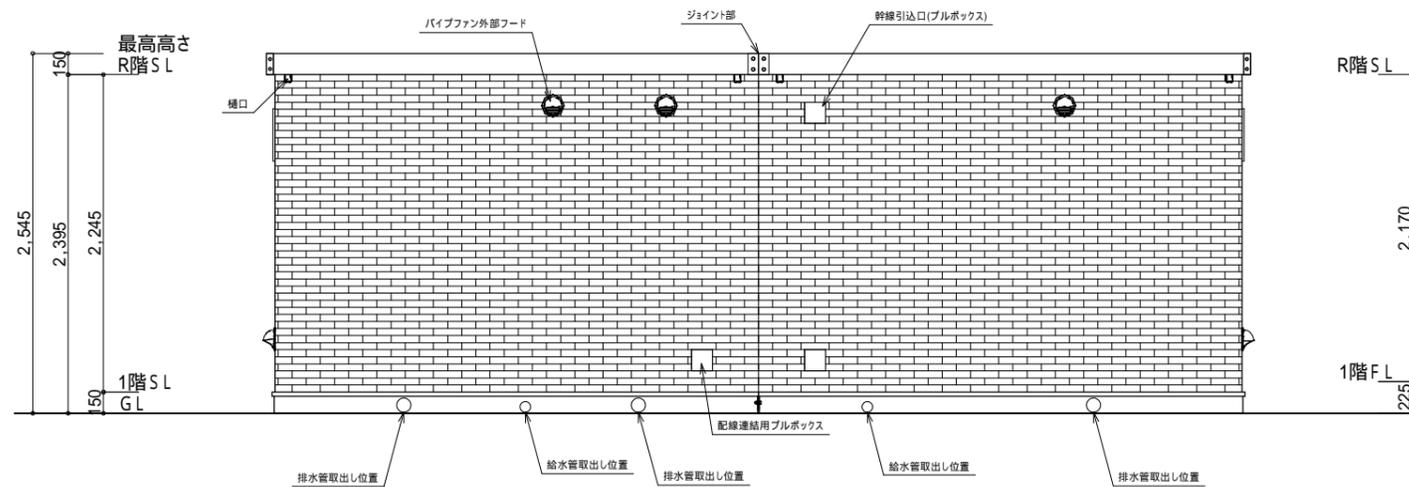

C側立面図 S:1/50

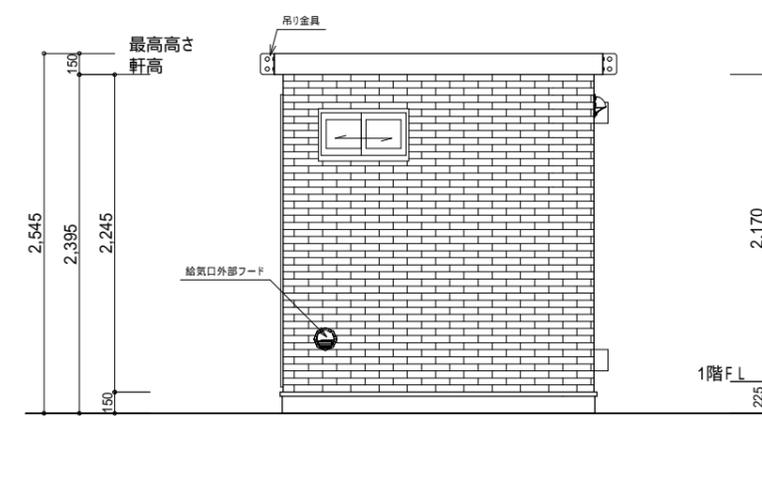

D側立面図 S:1/50



PRIMEMADE | プライムメイド

株式会社ワークスワークス
 ユニットハウス事業本部
 〒100-0005
 東京都千代田区丸の内3丁目1-1 国際ビル1F

埼玉工場 TEL0480-48-5911
 address : contact@primemade.jp
 〒340-0011
 埼玉県幸手市北2-19-24

物件名
 男女共用屋外トイレ0029

図面名
 立面図

縮尺 1/50

