

部屋名	面積 m ² (帖)	
屋外トイレ	3.07	(1.9)
合計	3.07	(1.9)



PRIMEMADE | プライムメイド

株式会社ワークスワークス
ユニットハウス事業本部
〒100-0005
東京都千代田区丸の内3丁目1-1 国際ビル1F

埼玉工場 TEL0480-48-5911
address : contact@primemade.jp
〒340-0011
埼玉県幸手市北2-19-24


物件名

男女共用屋外トイレ0032


図面名

平面図


縮尺 1/20

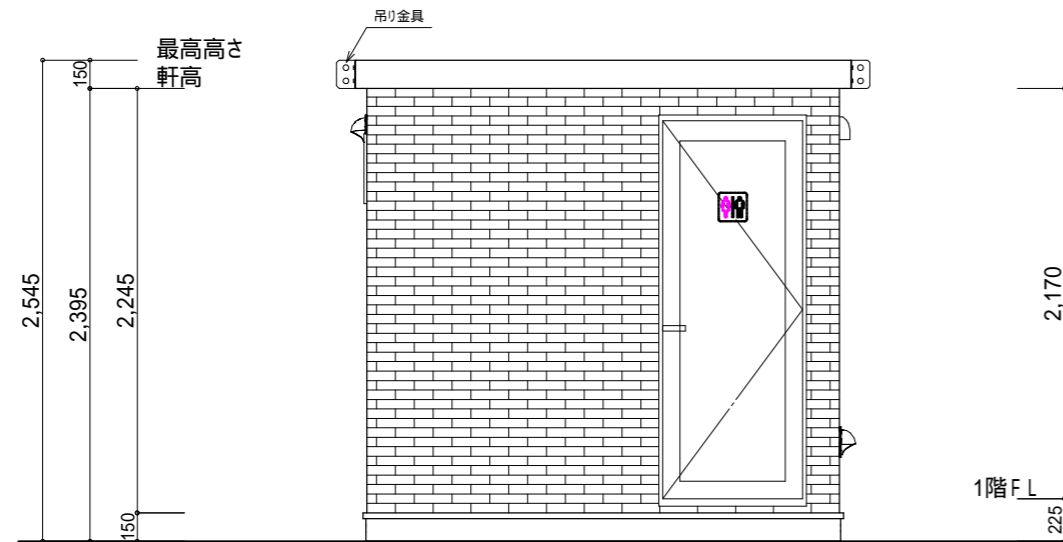


A側立面図 S:1/40

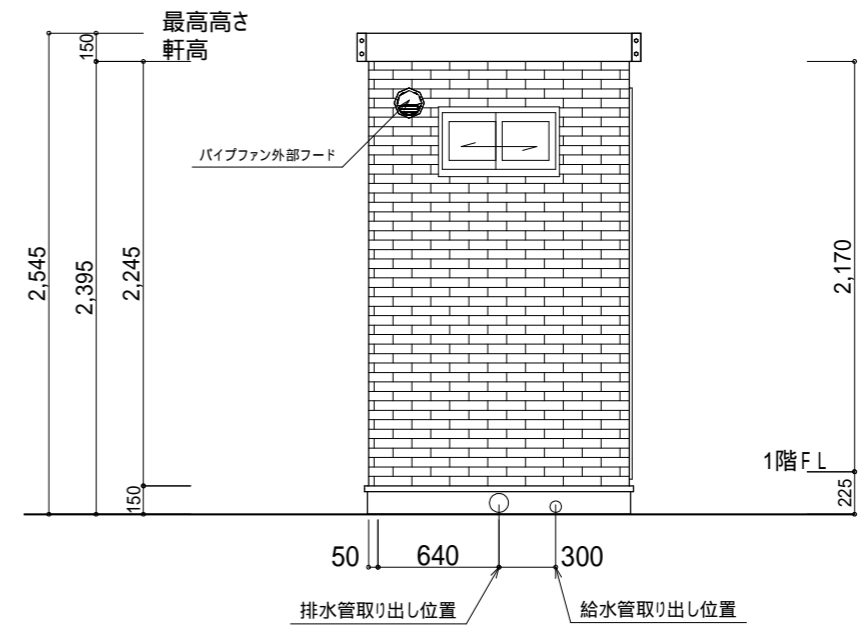

B側立面図 S:1/40

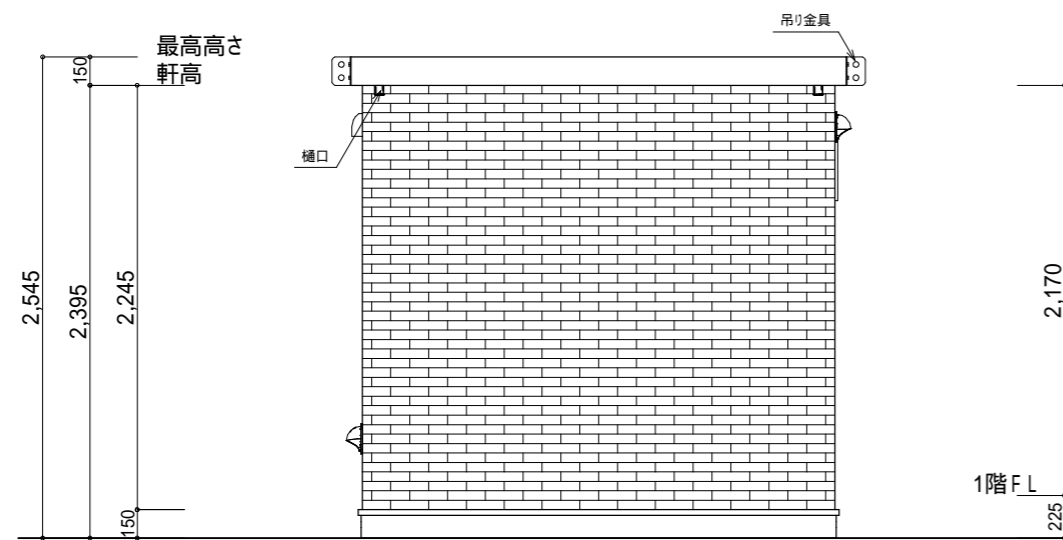

C側立面図 S:1/40

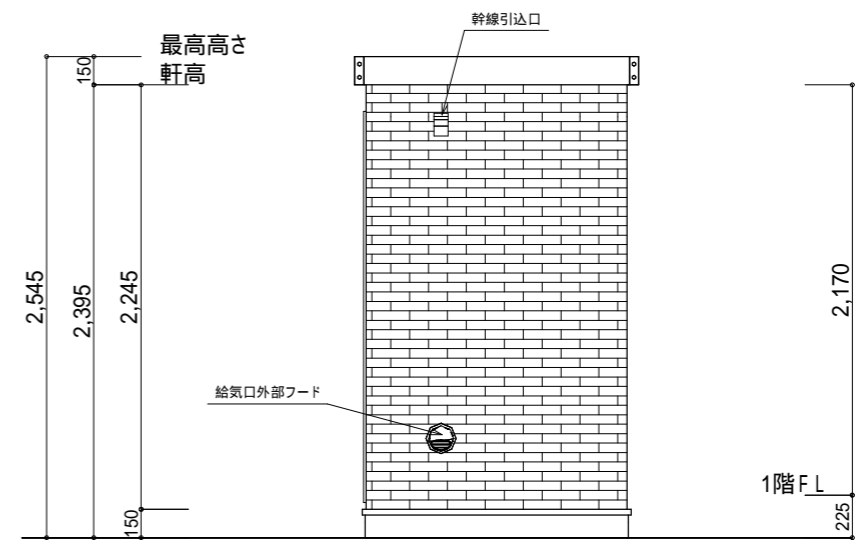

D側立面図 S:1/40

 PRIMEMADE プライムメイド <small>株式会社ワークスワークス</small> <small>ユニットハウス事業本部</small> <small>〒100-0005</small> <small>東京都千代田区丸の内3丁目1-1 国際ビル1F</small>	<small>埼玉工場 TEL0480-48-5911</small> <small>address : contact@primemade.jp</small> <small>〒340-0011</small> <small>埼玉県幸手市北2-19-24</small>	物件名 男女共用屋外トイレ0032	
		図面名 立面図	
		縮尺 1/40	

