
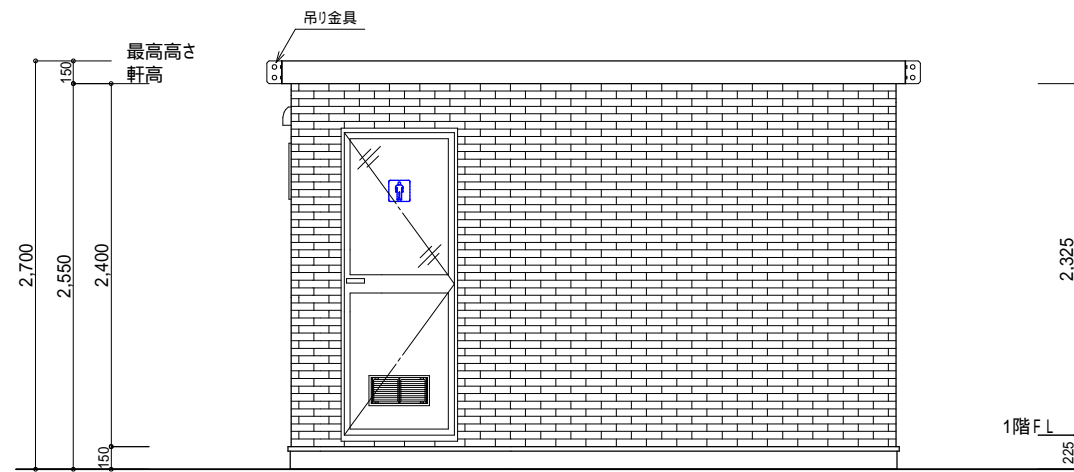
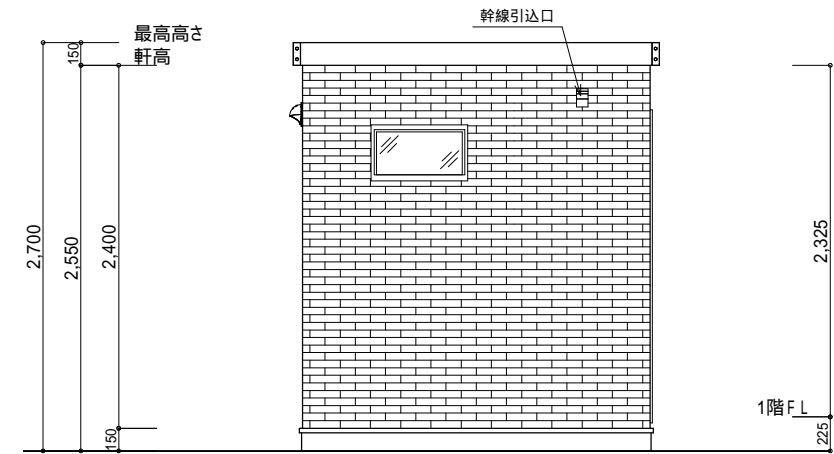


部屋名	面積 m ² (帖)	
外部トイレ	8.58	(5.2)
合計	8.58	(5.2)


 PRIMEMADE プライムメイド <small>株式会社ワークスワークス</small> <small>ユニットハウス事業本部</small> <small>〒100-0005</small> <small>東京都千代田区丸の内3丁目1-1 国際ビル1F</small>	<small>埼玉工場 TEL0480-48-5911</small> <small>address : contact@primemade.jp</small> <small>〒340-0011</small> <small>埼玉県幸手市北2-19-24</small>	物件名 男女共用屋外トイレ(トイレ自動洗浄付)0033 図面名 平面図	
		縮尺	1/25




A側立面図 S:1/50



B側立面図 S:1/50

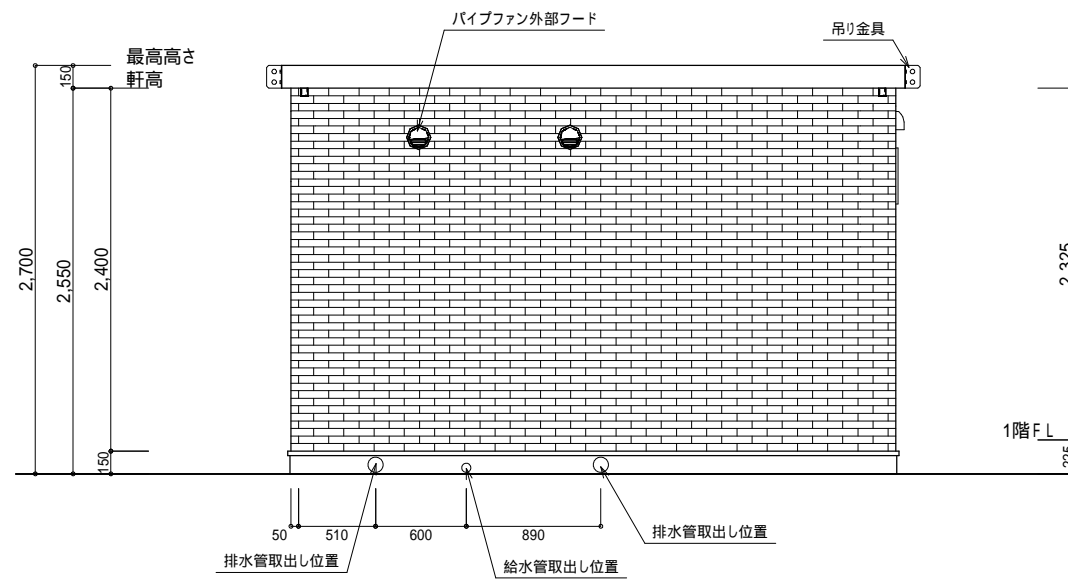

C側立面図 S:1/50

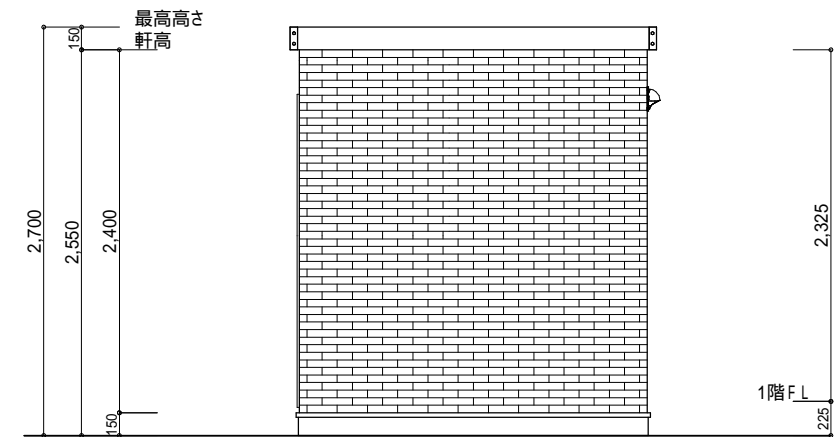

D側立面図 S:1/50



PRIMEMADE | プライムメイド

株式会社ワークスペース
 ユニットハウス事業本部
 〒100-0005
 東京都千代田区丸の内3丁目1-1 国際ビル1F

埼玉工場 TEL0480-48-5911
 address : contact@primemade.jp
 〒340-0011
 埼玉県幸手市北2-19-24

物件名
 男女共用屋外トイレ(トイレ自動洗浄付)0033
 図面名
 立面図

縮尺 1/50


外部仕上		
部 位	仕 上 ・ 仕 様(メーカー名他)	色
屋 根	金属屋根 MSタフシリーズ MSタフビーム333WS 月星商事 (下地:アスファルトルーフィング・野地板t=12.0)	色:ブラウン
破 風	C形鋼 150×50×20×3.2 錆止め塗装・見掛け塗装仕上	塗装色:ブラウン
外 壁	窯業系サイディングt=14.0 ニチハ モエンサイディングM-14 リシェルストーン 色: オールドMGアイボリー 色番: MFX812C	
土 台	溝形鋼 150×75×6.5×10 錆止め塗装・見掛け塗装仕上	塗装色:ブラウン
建 具	AD-1: 出入口 65020 アルミ製片開き框戸(ガラス/パネル) × 1ヶ所 YKKAP 規格硝子 網入り型硝子t=6.8 レバーハンドル錠・DC・ガラリ付 非防火設備 AW-1: 窓 06003 アルミ製FIX窓 × 1ヶ所 YKKAP 規格硝子 複層Low-e 網入り型硝子 防火設備(認定番号EB-1766)	色: ブラウン(B1) 色: ブラウン(B1)

外部金物			
項 目	材 種 ・ 寸 法 等	項 目	材 種 ・ 寸 法 等
縦 樋	樋口×2ヶ所 縦樋無し(別途工事)		

内部仕上		
部 位	仕 上 ・ 仕 様	色
天 井	アクリルレタン樹脂系塗料珪酸カルシウム板 t=6.0 (下地:石膏ボード t=12.5)	標準色: ホワイト系
内 壁	アクリルレタン樹脂系塗料珪酸カルシウム板 t=6.0 (下地:石膏ボード t=12.5)	標準色: ホワイト系
床	FRP防水塗膜仕上げ (下地:合板t=12.0 二重張り)	標準色: グレー色
トイレブース	メラミン樹脂化粧合板パネル t=40.0 DW600×H2000	標準色: ホワイト系
小便器間仕切り	メラミン樹脂化粧合板パネル t=40.0 出幅1000×H1300	標準色: ホワイト系

構造部材		
部 位	仕 上 ・ 仕 様	
柱	150×75×2.3/ 100×50×2.3/ 50×50×2.3	
土 台	[150×75×6.5×10/ 150×75×2.3	
根 太	50×50×2.3	
梁/桁	100×50×2.3	
垂 木	50×50×2.3	
破 風	C150×50×20×3.2/ 150×75×2.3	
破風受け	60×60×2.3	
窓受け	100×50×2.3/ 50×50×2.3	

設備仕上・その他			
部 位	仕 上 ・ 仕 様		
電 気 設 備	人感センサー × 3ヶ所		
	LED照明器具(32W相当) × 1ヶ所/(20W相当) × 2ヶ所 LEDブラケット(20W相当) × 1ヶ所		
	パイプファン(100・外部フード付き) × 2ヶ所		
	分電盤(単相3線・100/200V・50A) × 1ヶ所 幹線引込口 × 1ヶ所		
	設備用コンセント × 4ヶ所 給湯器用接地極付き引掛型コンセント × 1ヶ所		
	換気扇用コンセント × 2ヶ所 エアコン用コンセント × 1ヶ所(エアコン取付ユニット工事外)		
衛 生 設 備	掃除口付洋便器・ウォシュレット(温水便座・リモコン付き) × 2ヶ所 CS597BCS・SH596BAYR・TCF5830AUS	標準色: ホワイト	
	自動洗浄小便器 × 1ヶ所	UFS900JS	標準色: ホワイト
	紙巻器 × 2ヶ所	YH51R	標準色: ホワイト
	化粧鏡 × 1ヶ所	YM3580AC	
	汚垂石ハイドロセラフロア × 1ヶ所	AB660K	標準色: ブラックストーン
	マーブルライトカウンター(一体形手洗器・自動水栓) × 1ヶ所		標準色: ホワイト
	手洗器用電気湯沸器(EIX-125CO) × 1ヶ所	TOTO イトミック	
排水配管設備メイン 75 給水配管設備メイン 20			
そ の 他	ビクトプレート 男性用 × 1枚		
	床下点検口(有効開口W390) × 1ヶ所		

	PRIMEMADE プライムメイド	物件名 男女共用屋外トイレ(トイレ自動洗浄付)0033 図面名 仕上表
株式会社ワークワークス ユニットハウス事業本部 〒100-0005 東京都千代田区丸の内3丁目1-1 国際ビル1F	埼玉工場 TEL0480-48-5911 address: contact@primemade.jp 〒340-0011 埼玉県幸手市北2-19-24	