


C
B 立面図 D

A
1,880(土台外寸)
1,780(芯々寸法)

2,800(土台外寸)

2,700(芯々寸法)

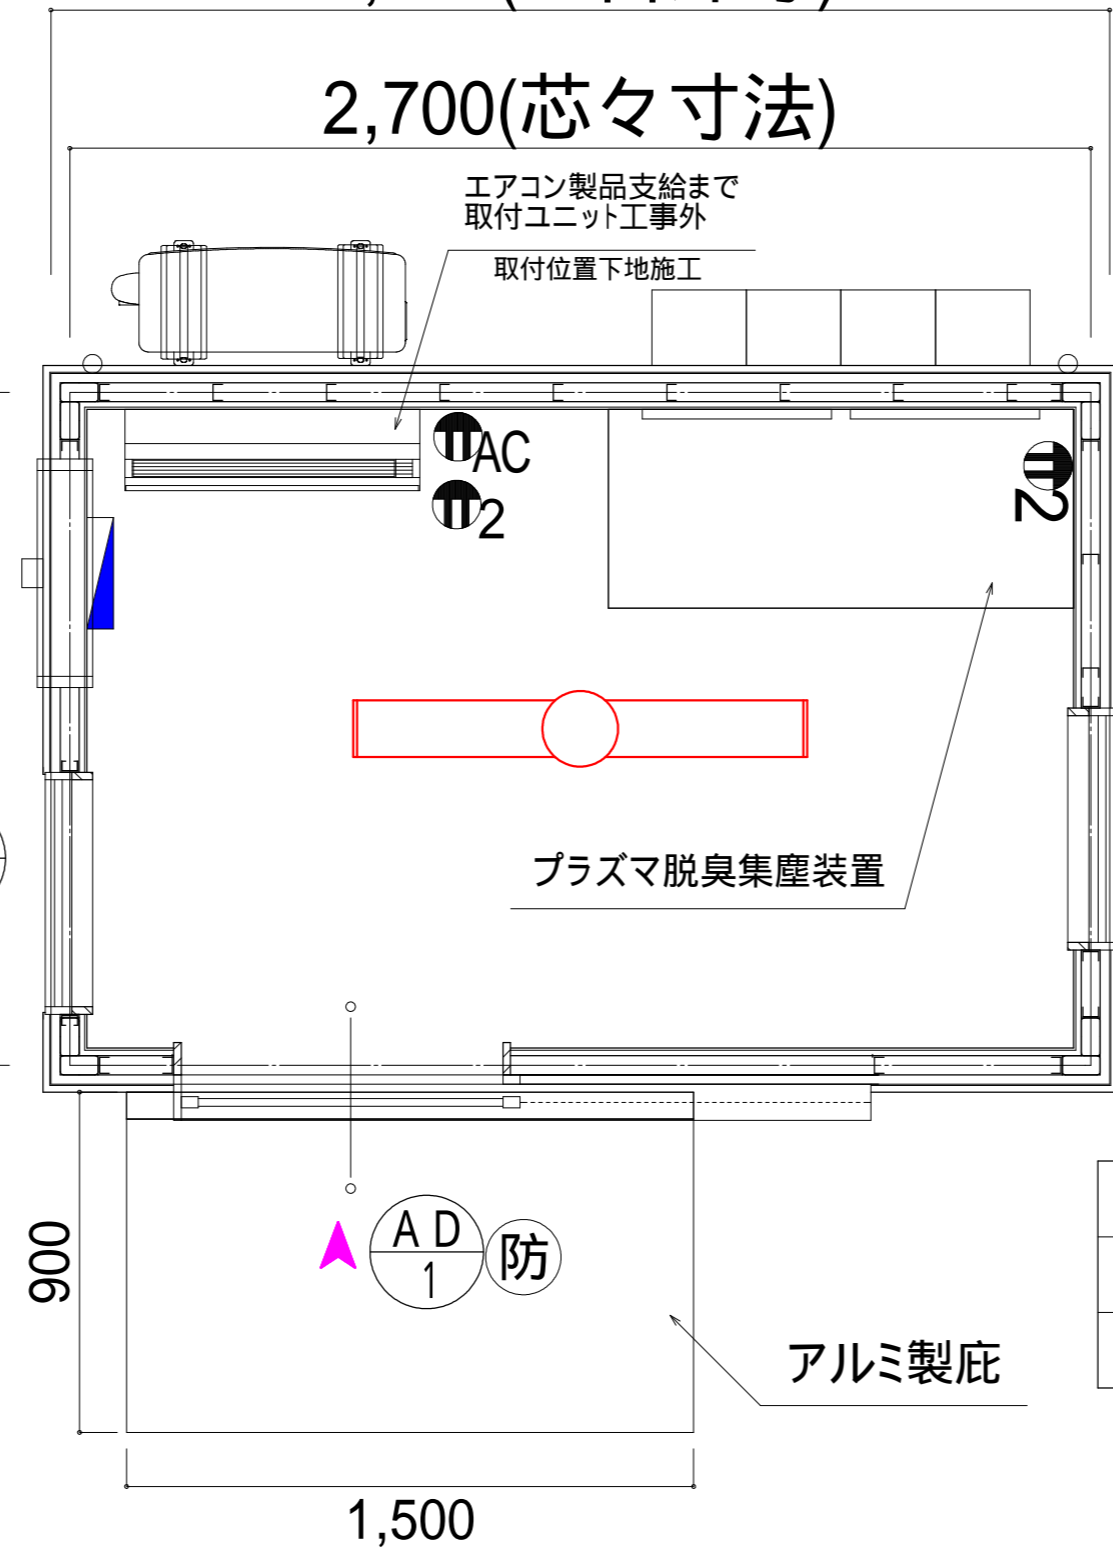


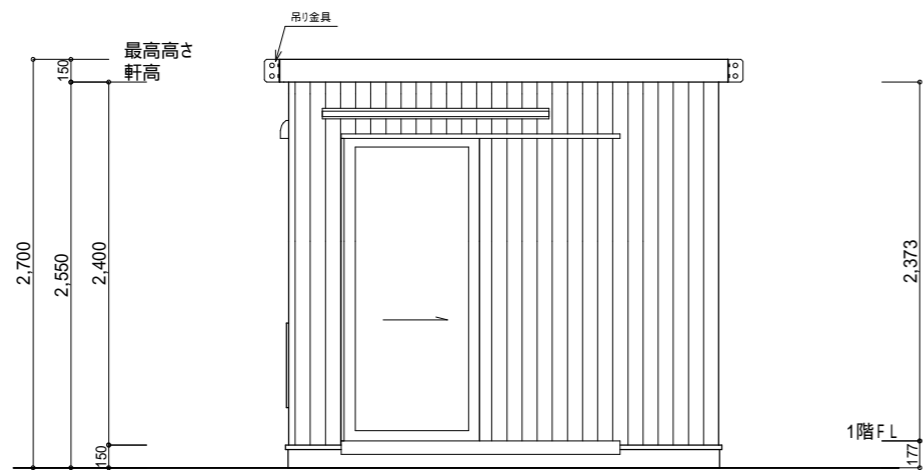
AW
1
防

AW
1
防


AD
1
防

部屋名	面積 m ² (帖)	
喫煙室	4.81	(2.9)
合計	4.81	(2.9)


 PRIMEMADE プライムメイド <small>株式会社ワークスワークス ユニットハウス事業本部 〒100-0005 東京都千代田区丸の内3丁目1-1 国際ビル1F</small>	物件名 喫煙所 0035
	図面名 平面図
<small>埼玉工場 TEL0480-48-5911 address : contact@primemade.jp 〒340-0011 埼玉県幸手市北2-19-24</small>	縮尺 1/20




A側立面図 S:1/50

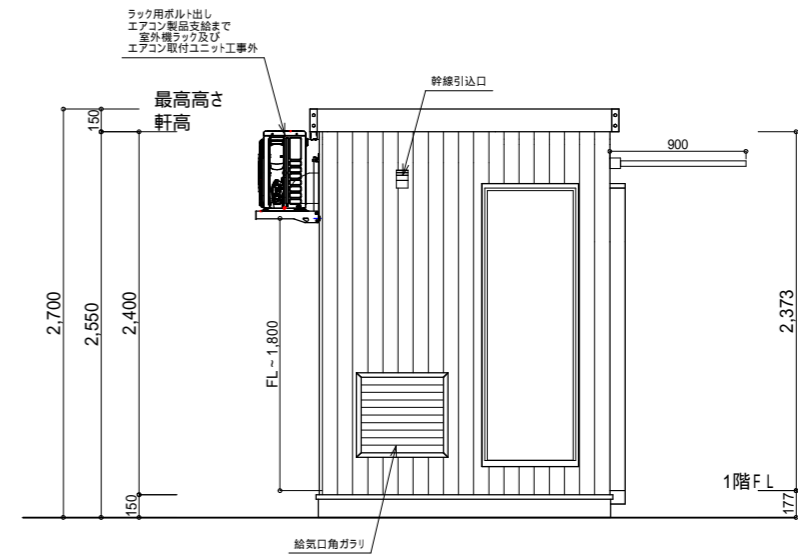

B側立面図 S:1/50

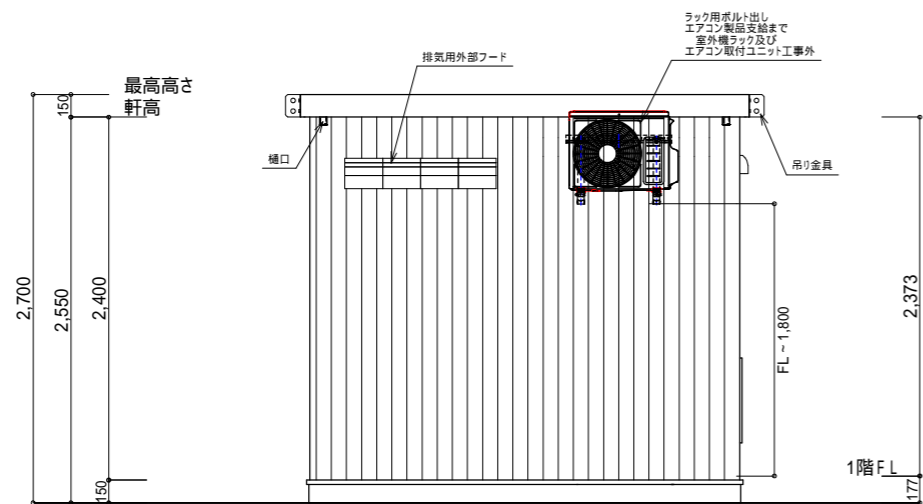

C側立面図 S:1/50

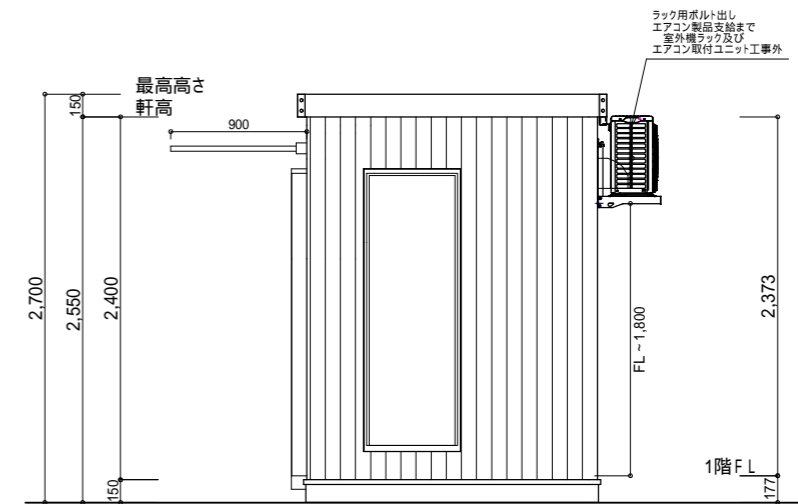

D側立面図 S:1/50

 PRIMEMADE プライムメイド <small>株式会社ワークスワークス</small> <small>ユニットハウス事業本部</small> <small>〒100-0005</small> <small>東京都千代田区丸の内3丁目1-1 国際ビル1F</small>	物件名 喫煙所 0035	縮尺 1/50
	図面名 立面図	
<small>埼玉工場 TEL0480-48-5911</small> <small>address : contact@primemade.jp</small> <small>〒340-0011</small> <small>埼玉県幸手市北2-19-24</small>		


外部仕上		
部位	仕上・仕様(メーカー名他)	色
屋根	金属屋根 MSタフシリーズ MSタフビーム333WS(下地:アスファルトルーフィング・野地板t=12.0) 月星商事	標準色:グレー色
破風	C形鋼 150×50×20×3.2 錆止め塗装・見掛け塗装仕上	塗装色:ブラウン
外壁	金属系サイディング t=18.0 ニチハ ネオスパンプレミアム	色:ミストアイボリー 色番:1NS2G04R
土台	溝形鋼 150×75×6.5×10 錆止め塗装・見掛け塗装仕上	塗装色:ブラウン
建具	AD-1: 出入口 W850×H2000 アルミ製引き戸 × 1ヶ所 YKKAP	色:ブラウンB1
	規格硝子 Low-e複層硝子 網入り透明 パーハンドル・2シリンダー・下枠ステンカパー仕様	
	防火設備 (認定番号EB-2227-1)	
	AW-1: 窓 06018 アルミ製FIX窓 ×2ヶ所 YKKAP	色:ブラウンB1
	規格硝子 Low-e複層硝子 網入り透明	
	防火設備 (認定番号EB-1766)	
その他		

構造部材		
部位	仕上・仕様	
柱	150×75×2.3/ 100×50×2.3/ 50×50×2.3	
土台	[150×75×6.5×10/ 150×75×2.3	
根太	50×50×2.3	
梁/桁	100×50×2.3	
垂木	50×50×2.3	
破風	C150×50×20×3.2/ 150×75×2.3	
破風受け	60×60×2.3	
窓受け	100×50×2.3/ 50×50×2.3	

外部金物			
項目	材種・寸法など	色	
縦樋	樋口(50)×2ヶ所		
	縦樋×2本(取付部材一式)	外壁類似色	

設備仕上・その他		
部位	仕上・仕様	
電気設備	LED照明器具(32W相当)×1ヶ所	パナソニック XLX420AENP-K1
	エアコン22型(室外機取付ラック付き)×1ヶ所	日立 RAS-AJ22M (製品支給まで・取付ユニット工事外)
	分電盤 × 1ヶ所	日東工業 HSA2L-22
	分電盤用キャビネット × 1ヶ所(色:ライトベージュ)	日東工業 B12-43
	人感センサー	パナソニック WTK24818(現行品・新品番)
	幹線引込口 × 1ヶ所	パナソニック WP91319
	エアコン用コンセント × 1ヶ所	
	集塵脱臭装置用コンセント × 1ヶ所	
その他	プラズマ脱臭集塵装置(W1230(固定金具含むW1450)×H2100)) × 1ヶ所	トルネックス VFLJP
	SUS集塵脱臭装置用排気外部フード(FD付き) × 4ヶ所	西邦工業 金網型3メッシュ防火ダンパー付き WCD200S
	給気口 SUS角ガラリFD付 500×500(室内アルミレジスター) × 1ヶ所	
	アルミ製庇 D900×L1,500 × 1ヶ所 (色:シルバー)	

内部仕上			
部位	仕上・仕様		
天井	アクリルウレタン樹脂系塗料珪酸カルシウム板 t=6.0	石膏ボード t=12.5下地	I-アンドI-マテリアル アデックシャニー
内壁	アクリルウレタン樹脂系塗料珪酸カルシウム板 t=6.0	石膏ボード t=12.5下地	I-アンドI-マテリアル アデックシャニー
床	プリントタイル t=3.0	合板2重張り下地 t=12.0×2	ソフト巾木 H=60.0 東リ ルースレイマスターNW-EX

 PRIME MADE プライムメイド	株式会社ワークスワークス ユニットハウス事業本部 〒100-0005 東京都千代田区丸の内3丁目1-1 国際ビル1F		埼玉工場 TEL0480-48-5911 address: contact@primemade.jp 〒340-0011 埼玉県幸手市北2-19-24	
	物件名 図面名	喫煙所 0035 仕上表		