
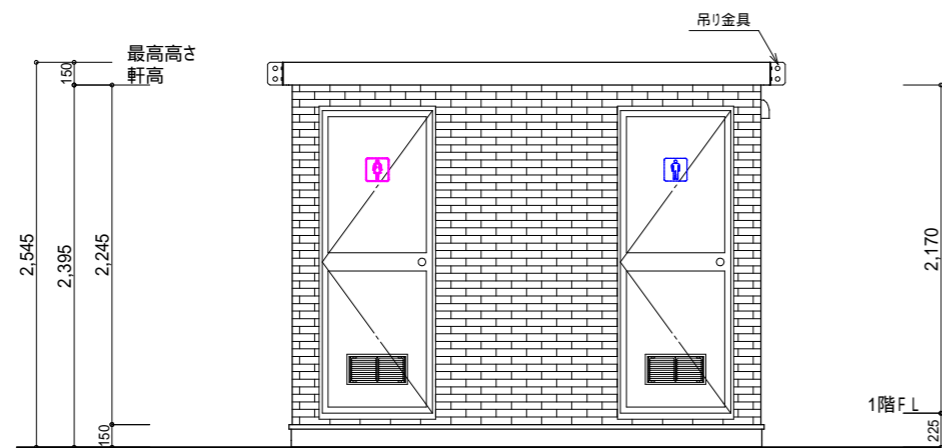
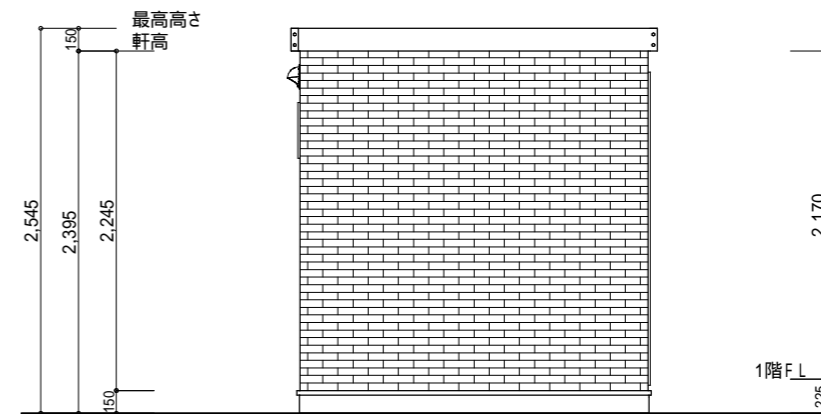


部屋名	面積 m <sup>2</sup> (帖)	
屋外トイレ(男子)	4.05	(2.5)
屋外トイレ(女子)	2.55	(1.5)
合計	6.60	(4.0)


 <b>PRIMEMADE   プライムメイド</b> <small>株式会社ワークスワークス          ユニットハウス事業本部          〒100-0005          東京都千代田区丸の内3丁目1-1 国際ビル1F</small>	埼玉工場 TEL0480-48-5911 address : contact@primemade.jp 〒340-0011 埼玉県幸手市北2-19-24	物件名 男女別屋外トイレ(標準仕様) 0036 図面名 平面図	
			縮尺 1/25




A側立面図 S:1/50




B側立面図 S:1/50

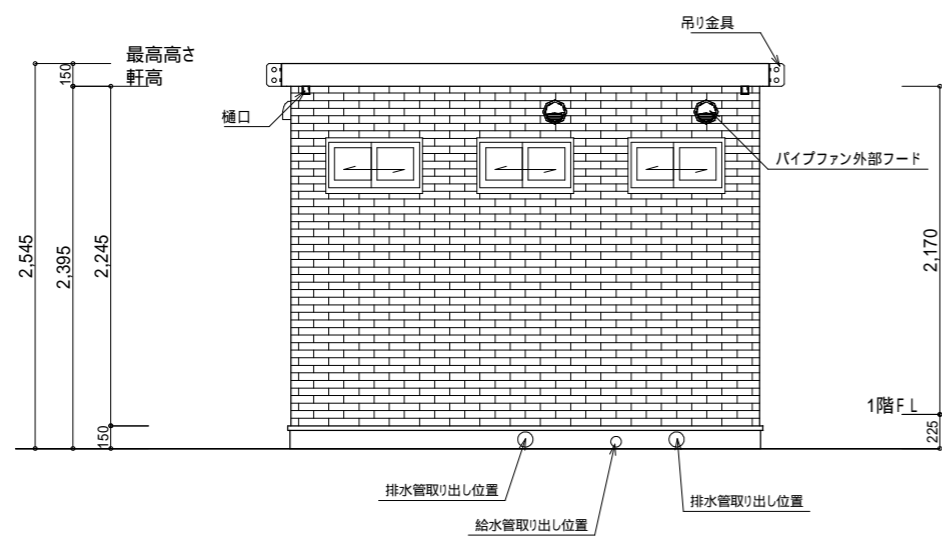

C側立面図 S:1/50

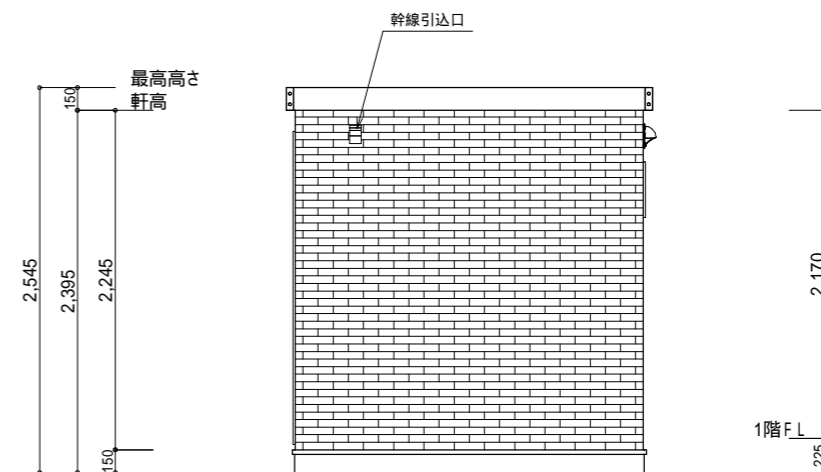

D側立面図 S:1/50

 <b>PRIMEMADE   プライムメイド</b> <small>株式会社ワークスワークス</small> <small>ユニットハウス事業本部</small> <small>〒100-0005</small> <small>東京都千代田区丸の内3丁目1-1 国際ビル1F</small>	<small>埼玉工場 TEL0480-48-5911</small> <small>address : contact@primemade.jp</small> <small>〒340-0011</small> <small>埼玉県幸手市北2-19-24</small>	<b>物件名</b> 男女別屋外トイレ(標準仕様) 0036 <b>図面名</b> 立面図	
			縮尺 1/50


外部仕上		
部位	仕上・仕様(メーカー名他)	色
屋根	金属屋根 MSタフシリーズ MSタフピーム333WS 月星商事 (下地:アスファルトルーフィング・野地板t=12.0)	標準色:グレー色
破風	C形鋼 150×50×20×3.2 錆止め塗装・見掛け塗装仕上	塗装色:グレー
外壁	窯業系サイディング t=16.0(下地合板t=12.0 透湿防湿シート) ニチハ モエンエクセラードVシリーズ ポメロストーン調	色:エアールMGアッシュグレー 番:EFX4055EK
土台	溝形鋼 150×75×6.5×10 錆止め塗装・見掛け塗装仕上	塗装色:グレー
建具	AD-1 : 出入口 73020 アルミ製片開き框戸(ガラス/パネル) × 2ヶ所 YKKAP 規格硝子 網入り型硝子t=6.8 DC・ガラリ付	色:ピュアシルバー(S1)
	AW-1 : 窓 06003 アルミ製引違い窓 × 3ヶ所 YKKAP 規格硝子 網入り型硝子t=6.8 網戸付き	色:ピュアシルバー(S1)
その他		

外部金物			
項目	材種・寸法など		
竖樋	樋口×2ヶ所(50) 塩ビ 竖樋2本・部材一式	色:グレー系	

内部仕上		
部位	仕上・仕様	色
天井	アクリル樹脂系塗料珪酸カルシウム板 t=6.0 (下地:石膏ボード t=12.5)	標準色:ホワイト系
内壁	アクリル樹脂系塗料珪酸カルシウム板 t=6.0 (下地:石膏ボード t=12.5)	標準色:ホワイト系
床	FRP防水塗膜仕上げ (下地:合板t=12.0 二重張り)	標準色:グレー色
トイレブース	メラミン樹脂化粧合板パネル t=40.0	標準色:ホワイト系

構造部材		
部位	仕上・仕様	
柱	150×75×2.3 / 100×50×2.3 / 50×50×2.3	
土台	[150×75×6.5×10 / 150×75×2.3	
根太	50×50×2.3 / 100×50×2.3	
梁/桁	100×50×2.3	
垂木	50×50×2.3	
破風	C150×50×20×3.2 / 150×75×2.3	
破風受け	60×60×2.3	
窓受け	100×50×2.3 / 50×50×2.3	

設備仕上・その他			
部位	仕上・仕様		
電気設備	人感センサー LED照明器具(32W×1灯相当) × 2ヶ所 LEDブラケット(20W相当) × 2ヶ所 パイプファン(100・外部フード付き) × 2ヶ所 分電盤 × 1ヶ所 幹線引込口 × 1ヶ所 各設備用アース付きコンセント 各設備用コンセント		
衛生設備	洋便器・ウォシュレット(温水便座・リモコン付き) × 2ヶ所 自動洗浄小便器 × 1ヶ所 手洗器・自動水栓・水石入れ × 2ヶ所 化粧鏡 × 2ヶ所 紙巻器 × 2ヶ所 擬音装置 × 1ヶ所 ハイドロセラフロア(汚垂板) × 1ヶ所	CS232B / SH232BA / TCF6543AK UFS900R L250CM / TEN40A / TS126AR YM-3580AC YH-51R YES400DR AB660K	標準色:ホワイト 標準色:ホワイト 標準色:ホワイト 標準色:ホワイト 標準色:ホワイト 標準色:ブラックストーン
		TOTO	
	排水配管設備 メイン 75 給水配管設備 メイン 20		
その他	ビクトプレート 男性用・女性用 × 各1枚		

 <b>PRIMEMADE   プライムメイド</b> <small>株式会社ワークスワークス</small> <small>ユニットハウス事業本部</small> <small>〒100-0005</small> <small>東京都千代田区丸の内3丁目1-1 国際ビル1F</small>	<small>埼玉工場 TEL0480-48-5911</small> <small>address: contact@primemade.jp</small> <small>〒340-0011</small> <small>埼玉県幸手市北2-19-24</small>	<b>物件名</b> 男女別屋外トイレ(標準仕様) 0036 <b>図面名</b> 仕上表