


C
B 立面図 D
A

2,200(土台外々寸法)

2,100(芯々寸法)

AW
1
防

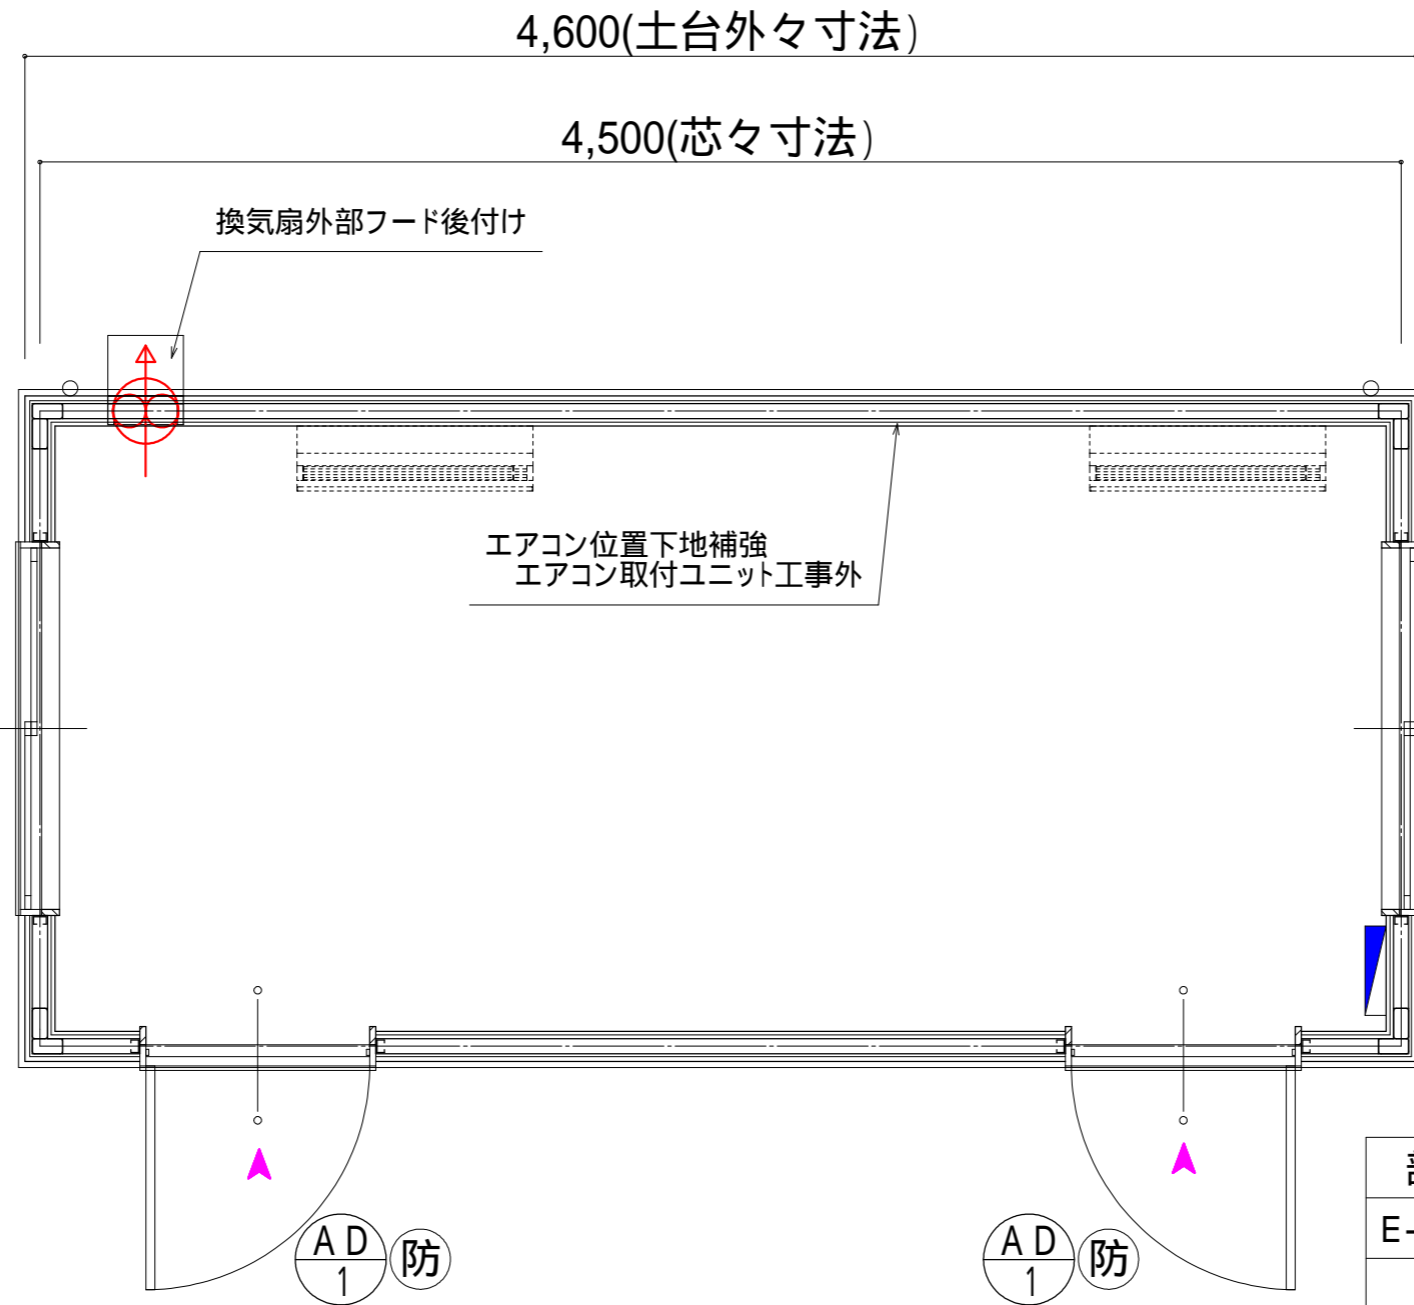

AW
1
防

部屋名	面積 m ² (帖)	
E-60・準耐火	9.45	(5.7)
合計	9.45	(5.7)



PRIMEMADE | プライムメイド


株式会社ワークスワークス
ユニットハウス事業本部
〒100-0005
東京都千代田区丸の内3丁目1-1 国際ビル1F

埼玉工場 TEL0480-48-5911
address : contact@primemade.jp
〒340-0011
埼玉県幸手市北2-19-24


物件名
図面名

喫煙所 0037
平面図


縮尺 1/25

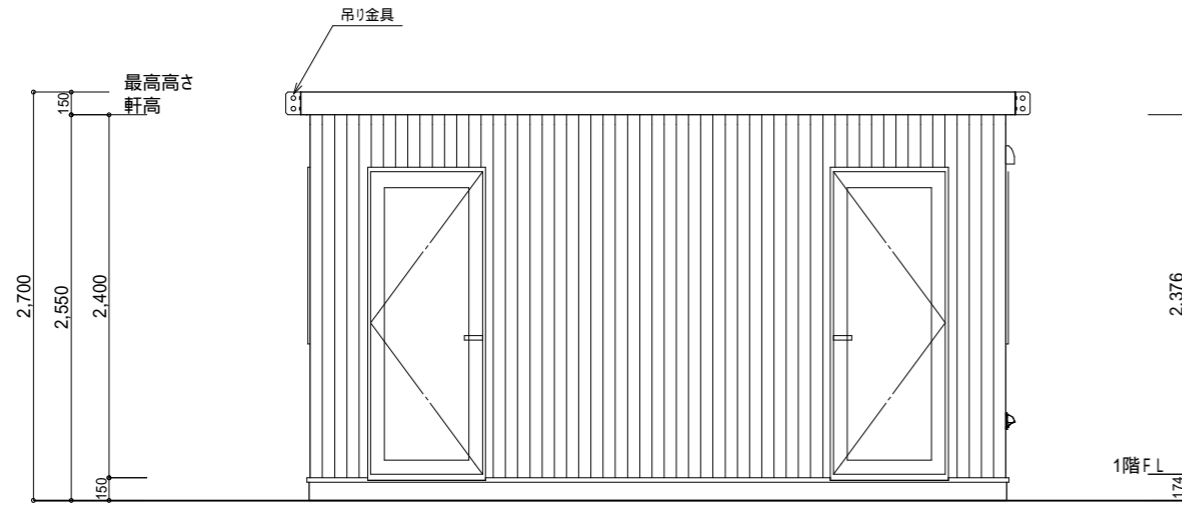


A側立面図 S:1/50

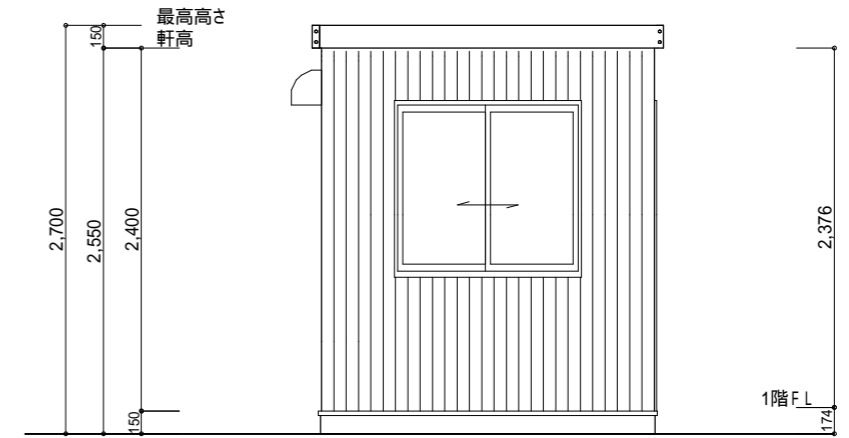

B側立面図 S:1/50

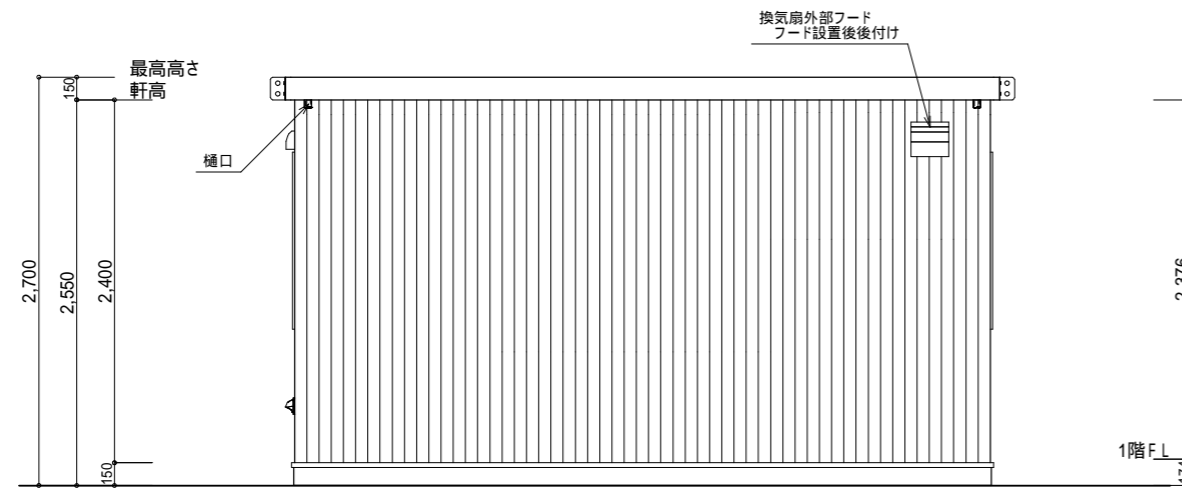

C側立面図 S:1/50

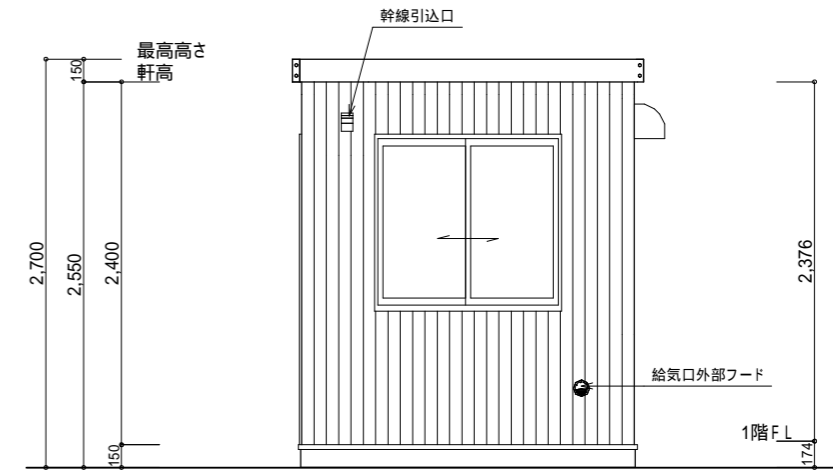

D側立面図 S:1/50



PRIMEMADE | プライムメイド

株式会社ワークスワークス
 ユニットハウス事業本部
 〒100-0005
 東京都千代田区丸の内3丁目1-1 国際ビル1F

埼玉工場 TEL0480-48-5911
 address : contact@primemade.jp
 〒340-0011
 埼玉県幸手市北2-19-24

物件名

喫煙所 0037

図面名

立面図

縮尺 1/50

外部仕上		
部 位	仕 上 ・ 仕 様(メーカー名他)	色
屋 根	金属屋根 MSタフシリーズ MSタフピーム333WS(下地:アスファルトルーフィング・野地板t=12.0) 月星商事	標準色:グレー色
破 風	C形鋼 150×50×20×3.2 錆止め塗装・見掛け塗装仕上	塗装色:グレー
外 壁	金属系サイディング t=18.0 (下地:石膏ボードt=15.0) ニチハ ネオスパンプレミアム	色:ネイビエブルー
土 台	溝形鋼 150×75×6.5×10 錆止め塗装・見掛け塗装仕上	塗装色:グレー
建 具	AD-1 片開きアルミドア 74020 × 2ヶ所 YKKAP	色 : ピュアシルバー
	規格硝子:Low-e複層網入り透明硝子 DC付 防火設備	
	AW-1 引違いアルミサッシ 11911 × 2ヶ所 YKKAP	色 : ピュアシルバー
	規格硝子:Low-e複層網入り透明硝子 防火設備	

外部金物			
項 目	材 種 ・ 寸 法 等	色	
縦 樋	樋口(50)×2ヶ所		
	縦樋取付別途工事		

内部仕上		
部 位	仕 上 ・ 仕 様	
天 井	ジブトーン t=9.5 (断熱材 GW t=50.0 24kg)	
内 壁	化粧石膏ボード t=12.5 (断熱材 GW t=50.0 24kg)	標準色 : クロス柄・白系
床	ウレタン塗装合板 t=12.0 2重張り ソフト巾木 H=60.0	

構造部材		
部 位	仕 上 ・ 仕 様	
柱	150×75×2.3/ 100×50×2.3/ 50×50×2.3	
土 台	[150×75×6.5×10/ 150×75×2.3	
根 太	50×50×2.3	
梁/桁	100×50×2.3	
垂 木	50×50×2.3	
破 風	C150×50×20×3.2/ 150×75×2.3	
破風受け	60×60×2.3	
窓受け	100×50×2.3/ 50×50×2.3	

設備仕上・その他別途工事		
部 位	仕 上 ・ 仕 様	
電 気 設 備	LED照明器具(32W・2灯相当) × 2ヶ所	
	分電盤 幹線引込口	
	換気扇(200・外部フードFD付き)	
	換気扇用コンセント 2口コンセント × 4ヶ所	
	照明・換気扇用スイッチ × 2ヶ所	
	エアコン用コンセント × 2ヶ所 エアコン取付ユニット工事外	
そ の 他	給気口(100・外部フードFD付き) × 1ヶ所	

 PRIMEMADE プライムメイド	株式会社ワークスワークス ユニットハウス事業本部 〒100-0005 東京都千代田区丸の内3丁目1-1 国際ビル1F	埼玉工場 TEL0480-48-5911 address : contact@primemade.jp 〒340-0011 埼玉県幸手市北2-19-24	物件名 喫煙所 0037
			図面名 仕上表