



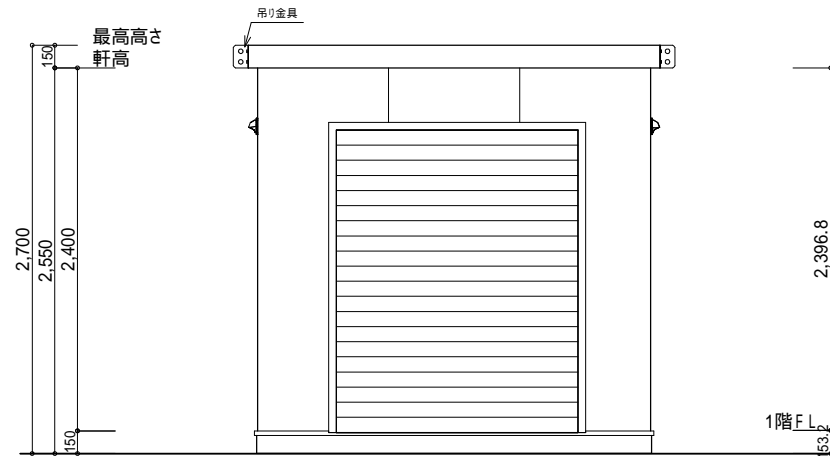
防災資器材倉庫

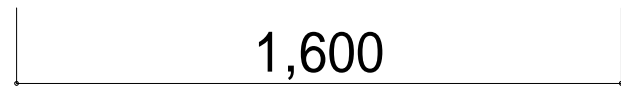


防火シャッター
W1600(有効開口) × H2000

| 部屋名 | 面積 m ² (帖) | |
|------|-----------------------|-------|
| 防災倉庫 | 5.00 | (3.0) |
| 合計 | 5.00 | (3.0) |


| | | | |
|---|---|------------------|--|
|  PRIMEMADE プライムメイド <small>株式会社ワークスワークス ユニットハウス事業本部 〒100-0005 東京都千代田区丸の内3丁目1-1 国際ビル1F</small> | <small>埼玉工場 TEL0480-48-5911 address : contact@primemade.jp 〒340-0011 埼玉県幸手市北2-19-24</small> | 物件名 防災倉庫 0040 | |
| | 図面名 平面図 | 縮尺 1/20 | |




A側 立面図 S:1/50

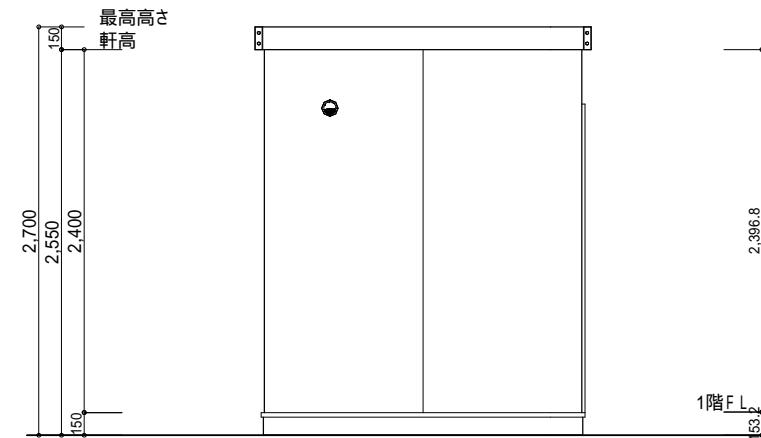

B側 立面図 S:1/50

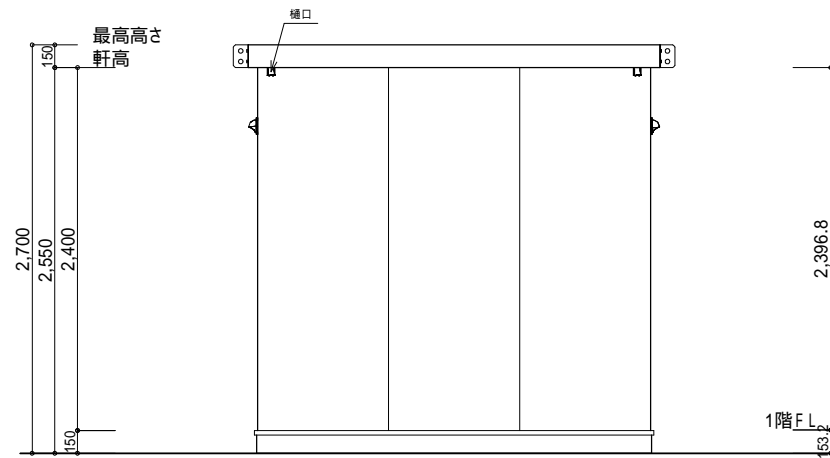

C側 立面図 S:1/50

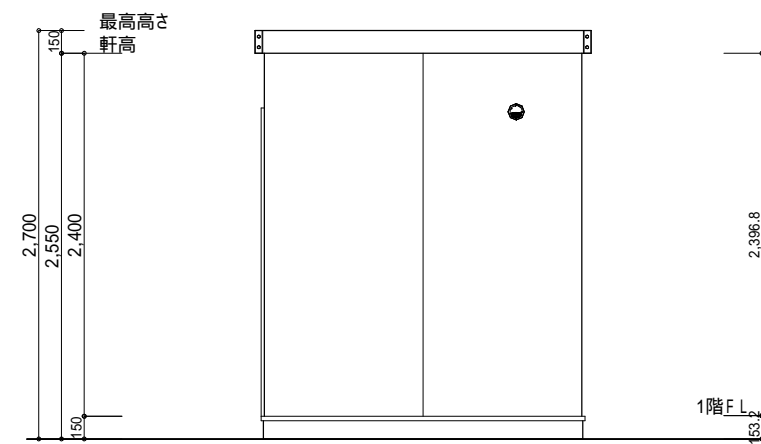

D側 立面図 S:1/50



PRIMEMADE | プライムメイド

株式会社ワークスワークス
 ユニットハウス事業本部
 〒100-0005
 東京都千代田区丸の内3丁目1-1 国際ビル1F

埼玉工場 TEL0480-48-5911
 address : contact@primemade.jp
 〒340-0011
 埼玉県幸手市北2-19-24

物件名

防災倉庫 0040

図面名

立面図

縮尺 1/50


| 外部仕上 | | |
|------|---|------------------------|
| 部位 | 仕上・仕様(メーカー名他) | 色 |
| 屋根 | 金属屋根 MSタフシリーズ MSタフピーム333WS(下地:アスファルトルーフィング・野地板t=12.0) 月星商事 | 標準色:グレー色 |
| 破風 | C形鋼 150×50×20×3.2 錆止め塗装・見掛け塗装仕上 | 塗装色:グレー |
| 外壁 | 窯業系サイディング t=14.0 ニチハ モエンサイディングM-14 コンクリート打ち放し(3尺) | 色:コンクリートFMGグレー MEX182C |
| 土台 | 溝形鋼 150×75×6.5×10 錆止め塗装・見掛け塗装仕上 | 塗装色:グレー |
| 建具 | 防火手動シャッター(有効開口W1600×H2000) × 各1ヶ所 防火設備(公示第1360号) 文化シャッター 三方枠ステンカバー 沓摺ステン | 色:シルバーグレー |
| その他 | | |

| 外部金物 | | | | | |
|------|------------|---|----|---------|---|
| 項目 | 材種・寸法など | 色 | 項目 | 材種・寸法など | 色 |
| 縦樋 | 樋口(50)×2ヶ所 | | | | |
| | 縦樋無し(別途工事) | | | | |
| | | | | | |
| | | | | | |

| 内部仕上 | | |
|------|-----------------------------------|------|
| 部位 | 仕上・仕様 | 色 |
| 天井 | ジブトーン t=9.5 断熱材 GW t=50.0 24kg | |
| 内壁 | 化粧石膏ボード t=12.5 断熱材 GW t=50.0 24kg | 色調:桐 |
| 床 | 縞鋼板 t=3.2 ソフト巾木 H=60.0 | |
| | | |
| | | |
| | | |
| | | |
| | | |
| | | |
| | | |
| | | |
| | | |
| | | |
| | | |
| | | |
| | | |
| | | |

| 構造部材 | |
|------|-----------------------------------|
| 部位 | 仕上・仕様 |
| 柱 | 150×75×2.3/ 100×50×2.3/ 50×50×2.3 |
| 土台 | [150×75×6.5×10/ 150×75×2.3 |
| 根太 | 50×50×2.3 |
| 梁/桁 | 100×50×2.3 |
| 垂木 | 50×50×2.3 |
| 破風 | C150×50×20×3.2/ 150×75×2.3 |
| 破風受け | 60×60×2.3 |
| 窓受け | 100×50×2.3/ 50×50×2.3 |
| | |
| | |
| | |
| | |
| | |

| 設備仕上・その他 | | |
|----------|---|--|
| 部位 | 仕上・仕様 | |
| 電気設備 | 無し | |
| | | |
| | | |
| | | |
| | | |
| | | |
| | | |
| | | |
| | | |
| その他 | 自然給排気口(100・室内ステンレジスター・外部フードFD付き) × 2ヶ所 スチール製柵(W1500×D450×H1500) × 2台 据付け位置別途指示 | |
| | | |
| | | |
| | | |
| | | |
| | | |
| | | |
| | | |
| | | |
| | | |

| | | |
|--|---|-----------|
|  PRIMEMADE プライムメイド | 物件名 | 防災倉庫 0040 |
| | 株式会社ワークスワークス ユニットハウス事業本部 〒100-0005 東京都千代田区丸の内3丁目1-1 国際ビル1F | 図面名 |
| 埼玉工場 TEL0480-48-5911 address : contact@primemade.jp 〒340-0011 埼玉県幸手市北2-19-24 | | |