



平面図 S:1/20

| 部屋名 | 面積 | m ² (帖) |
|-----|------|--------------------|
| 喫煙室 | 9.90 | (6.0) |
| 合計 | 9.90 | (6/0) |


| | |
|--|------------------|
|  PRIMEMADE プライムメイド <small>株式会社ワークスワークス ユニットハウス事業本部 〒100-0005 東京都千代田区丸の内3丁目1-1 国際ビル1F</small> | 物件名 屋内喫煙室0021 |
| | 図面名 平面図 |
| <small>埼玉工場 TEL0480-48-5911 address : contact@primemade.jp 〒340-0011 埼玉県幸手市北2-19-24</small> | 縮尺 1/20 |

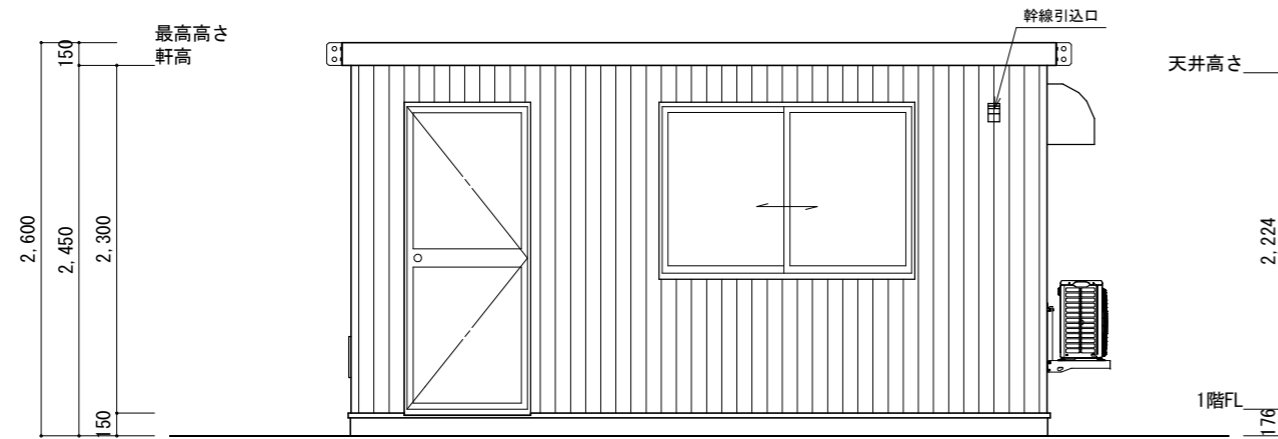


A側 立面図 S:1/50

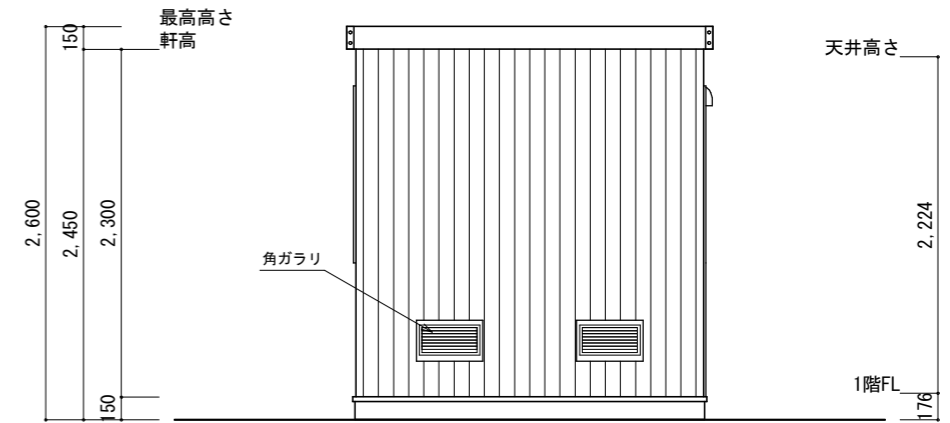

B側 立面図 S:1/50

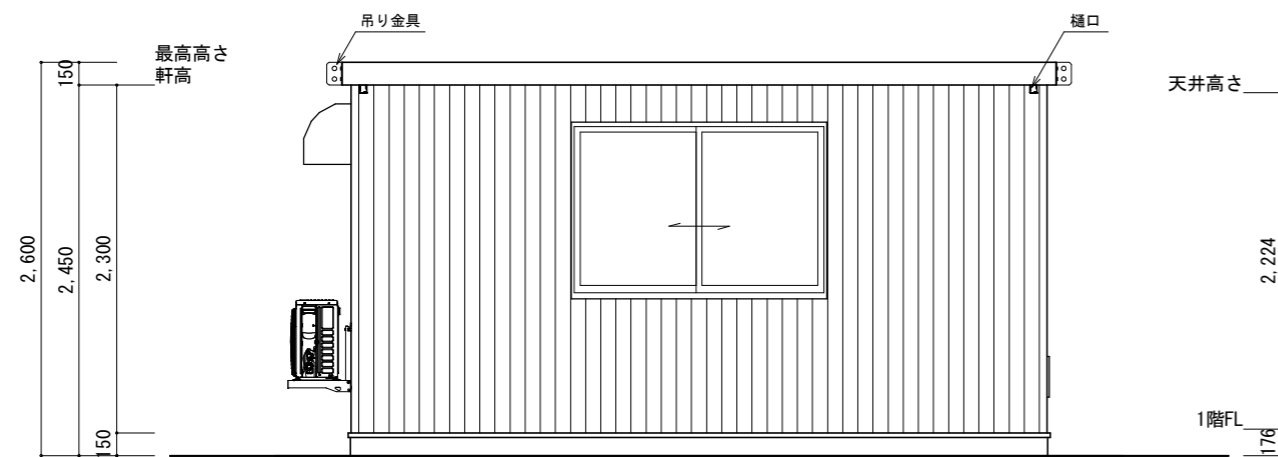

C側 立面図 S:1/50

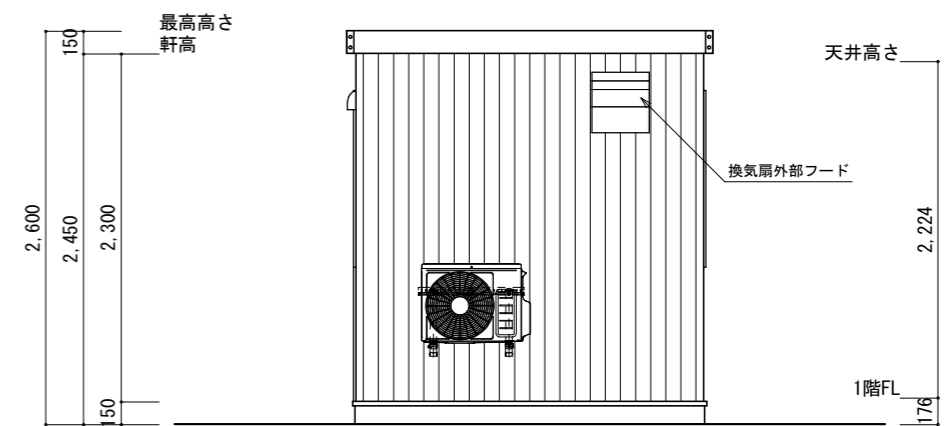

D側 立面図 S:1/50



PRIMEMADE | プライムメイド

株式会社ワークスペース
 ユニットハウス事業本部
 〒100-0005
 東京都千代田区丸の内3丁目1-1 国際ビル1F

埼玉工場 TEL0480-48-5911
 address : contact@primemade.jp
 〒340-0011
 埼玉県幸手市北2-19-24

物件名

屋内喫煙室0021

図面名

立面図

縮尺 1/50

